




APPENZELER HUUS®

A Lifestyle Wellness  
Community

**HUUS KRONBERG**    **WHG K.1.1**  
**3,5 - Zimmer-Wohnung**

Etage	1.OG
Bruttowohnfläche inkl. Terrasse	131.70 m <sup>2</sup>
Keller	ca. 7 - 13 m <sup>2</sup>
Raumhöhe	ca. 2,50 m
Sitzfenster	3

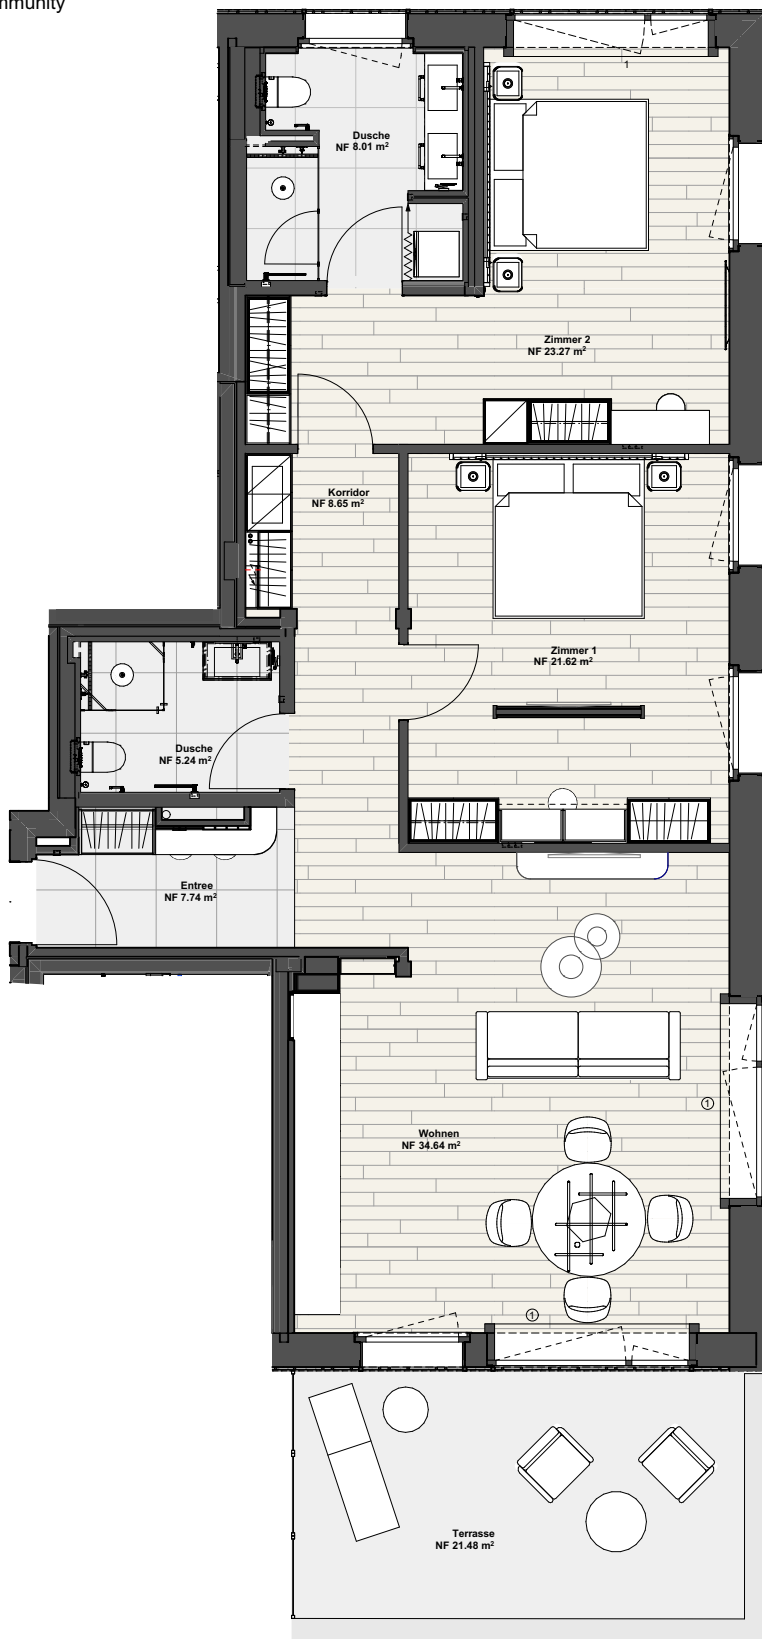

**HUUS KRONBERG**



① Sitzfenster

**Bauherr**

Jan Group AG  
Dorfstrasse 29, 9108 Gonten

**Verkauf:**

Marina Elisa Stöckhardt  
T +41 71 510 95 97  
Marina.stoekhardt@jangroup.ch

**Hinweis:**

Bautechnische und ausfuhrungsbedingte Änderungen und Anpassungen sowie Materialwechsel bleiben bis Bauvollendung vorbehalten. Bei sämtlichen Flächen und Massen handelt es sich um Circa-Angaben. Bruttowohnfläche (BWF): Wohnfläche (Innenkante), exkl. Aussenwände, inkl. wohnungsinterner Schächte, inkl. Innenwände, exkl. Keller, exkl. Aussensitzplatz.