



3,5-Zimmer-Wohnung

Etage	EG
Bruttowohnfläche	97 m ²
Aussensitzplatz	12 m ²
Keller	16 m ²
Raumhöhe	2,50 m
Ausstattung	vollmöbliert



APPENZELLER HUUS

A Lifestyle Wellness
Community

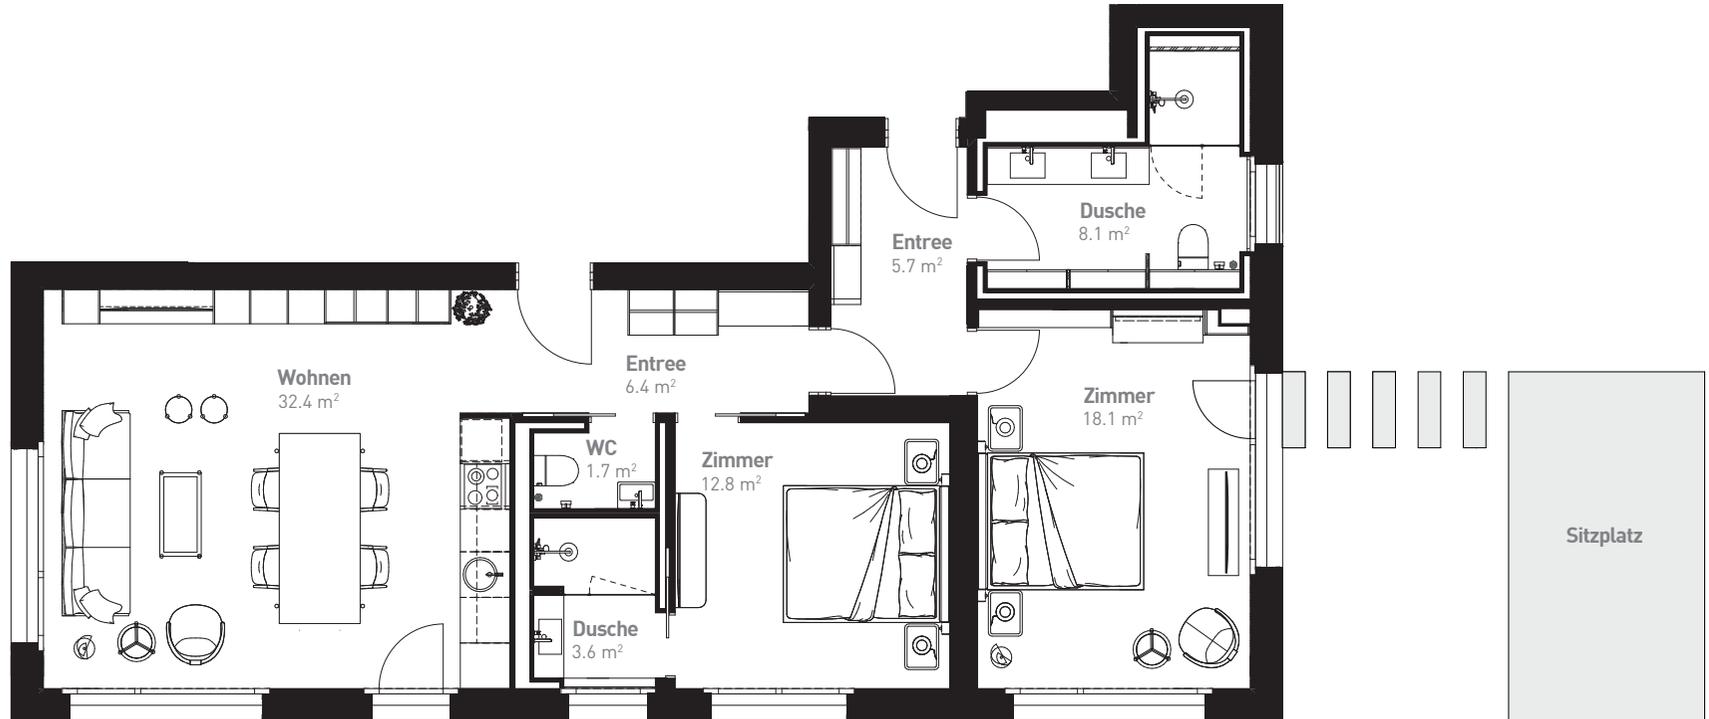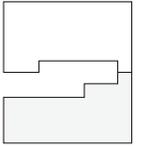

HUUS SEEALPSEE

Bauherr

Jan Group AG
Dorfstrasse 29, 9108 Gonten
T +41 71 510 95 95
verkauf@appenzeller-huus.ch

Architekt

RÜSSLI ARCHITEKTEN AG
Dipl. Architekt SIA ETH
Pilatusstrasse 3A, 6003 Luzern

Ausführender Architekt

Eschmann GmbH
Aeschbachweg 2, 5000 Aarau

Hinweis

Bautechnische und ausführungsbedingte Änderungen und Anpassungen sowie Materialwechsel bleiben bis Bauvollendung vorbehalten. Bei sämtlichen Flächen und Massen handelt es sich um Circa-Angaben. Bruttowohnfläche (BWF): Wohnfläche (Innenkante), exkl. Aussenwände, inkl. wohnungsinterner Schächte, inkl. Innenwände, exkl. Keller, exkl. Aussensitzplatz.

1 m (1:100)

