

HOTEL SPA - INTERIOR DESIGN

APPENZELLER HUUS
HUUS QUELL - SPA HOTEL, GONTEN
HAUS 1

Plannummer: 463.51.700.5.1

17.05.23 / 22.09.23



Dipl. Architekt SIA ETH
Pilatusstrasse 3a, CH-6003 Luzern
T +41 41 226 21 81
mail@ruesli.ch, www.ruesli.ch

DRAUSSEN SPA


- Sensory Pool
- Heisses Mineralbad
 - Kaltbad
- Event Sauna
- Dampfgrotte
 - Clubhaus
- Relaxbereich

DRINNEN SPA


- Behandlungsraum

HOTEL LOBBY

- Rezeption & Catering
 - VIP Checkin
 - Relaxbereich
 - Kamin
- Wasserfall Brunnen
- Merchandise

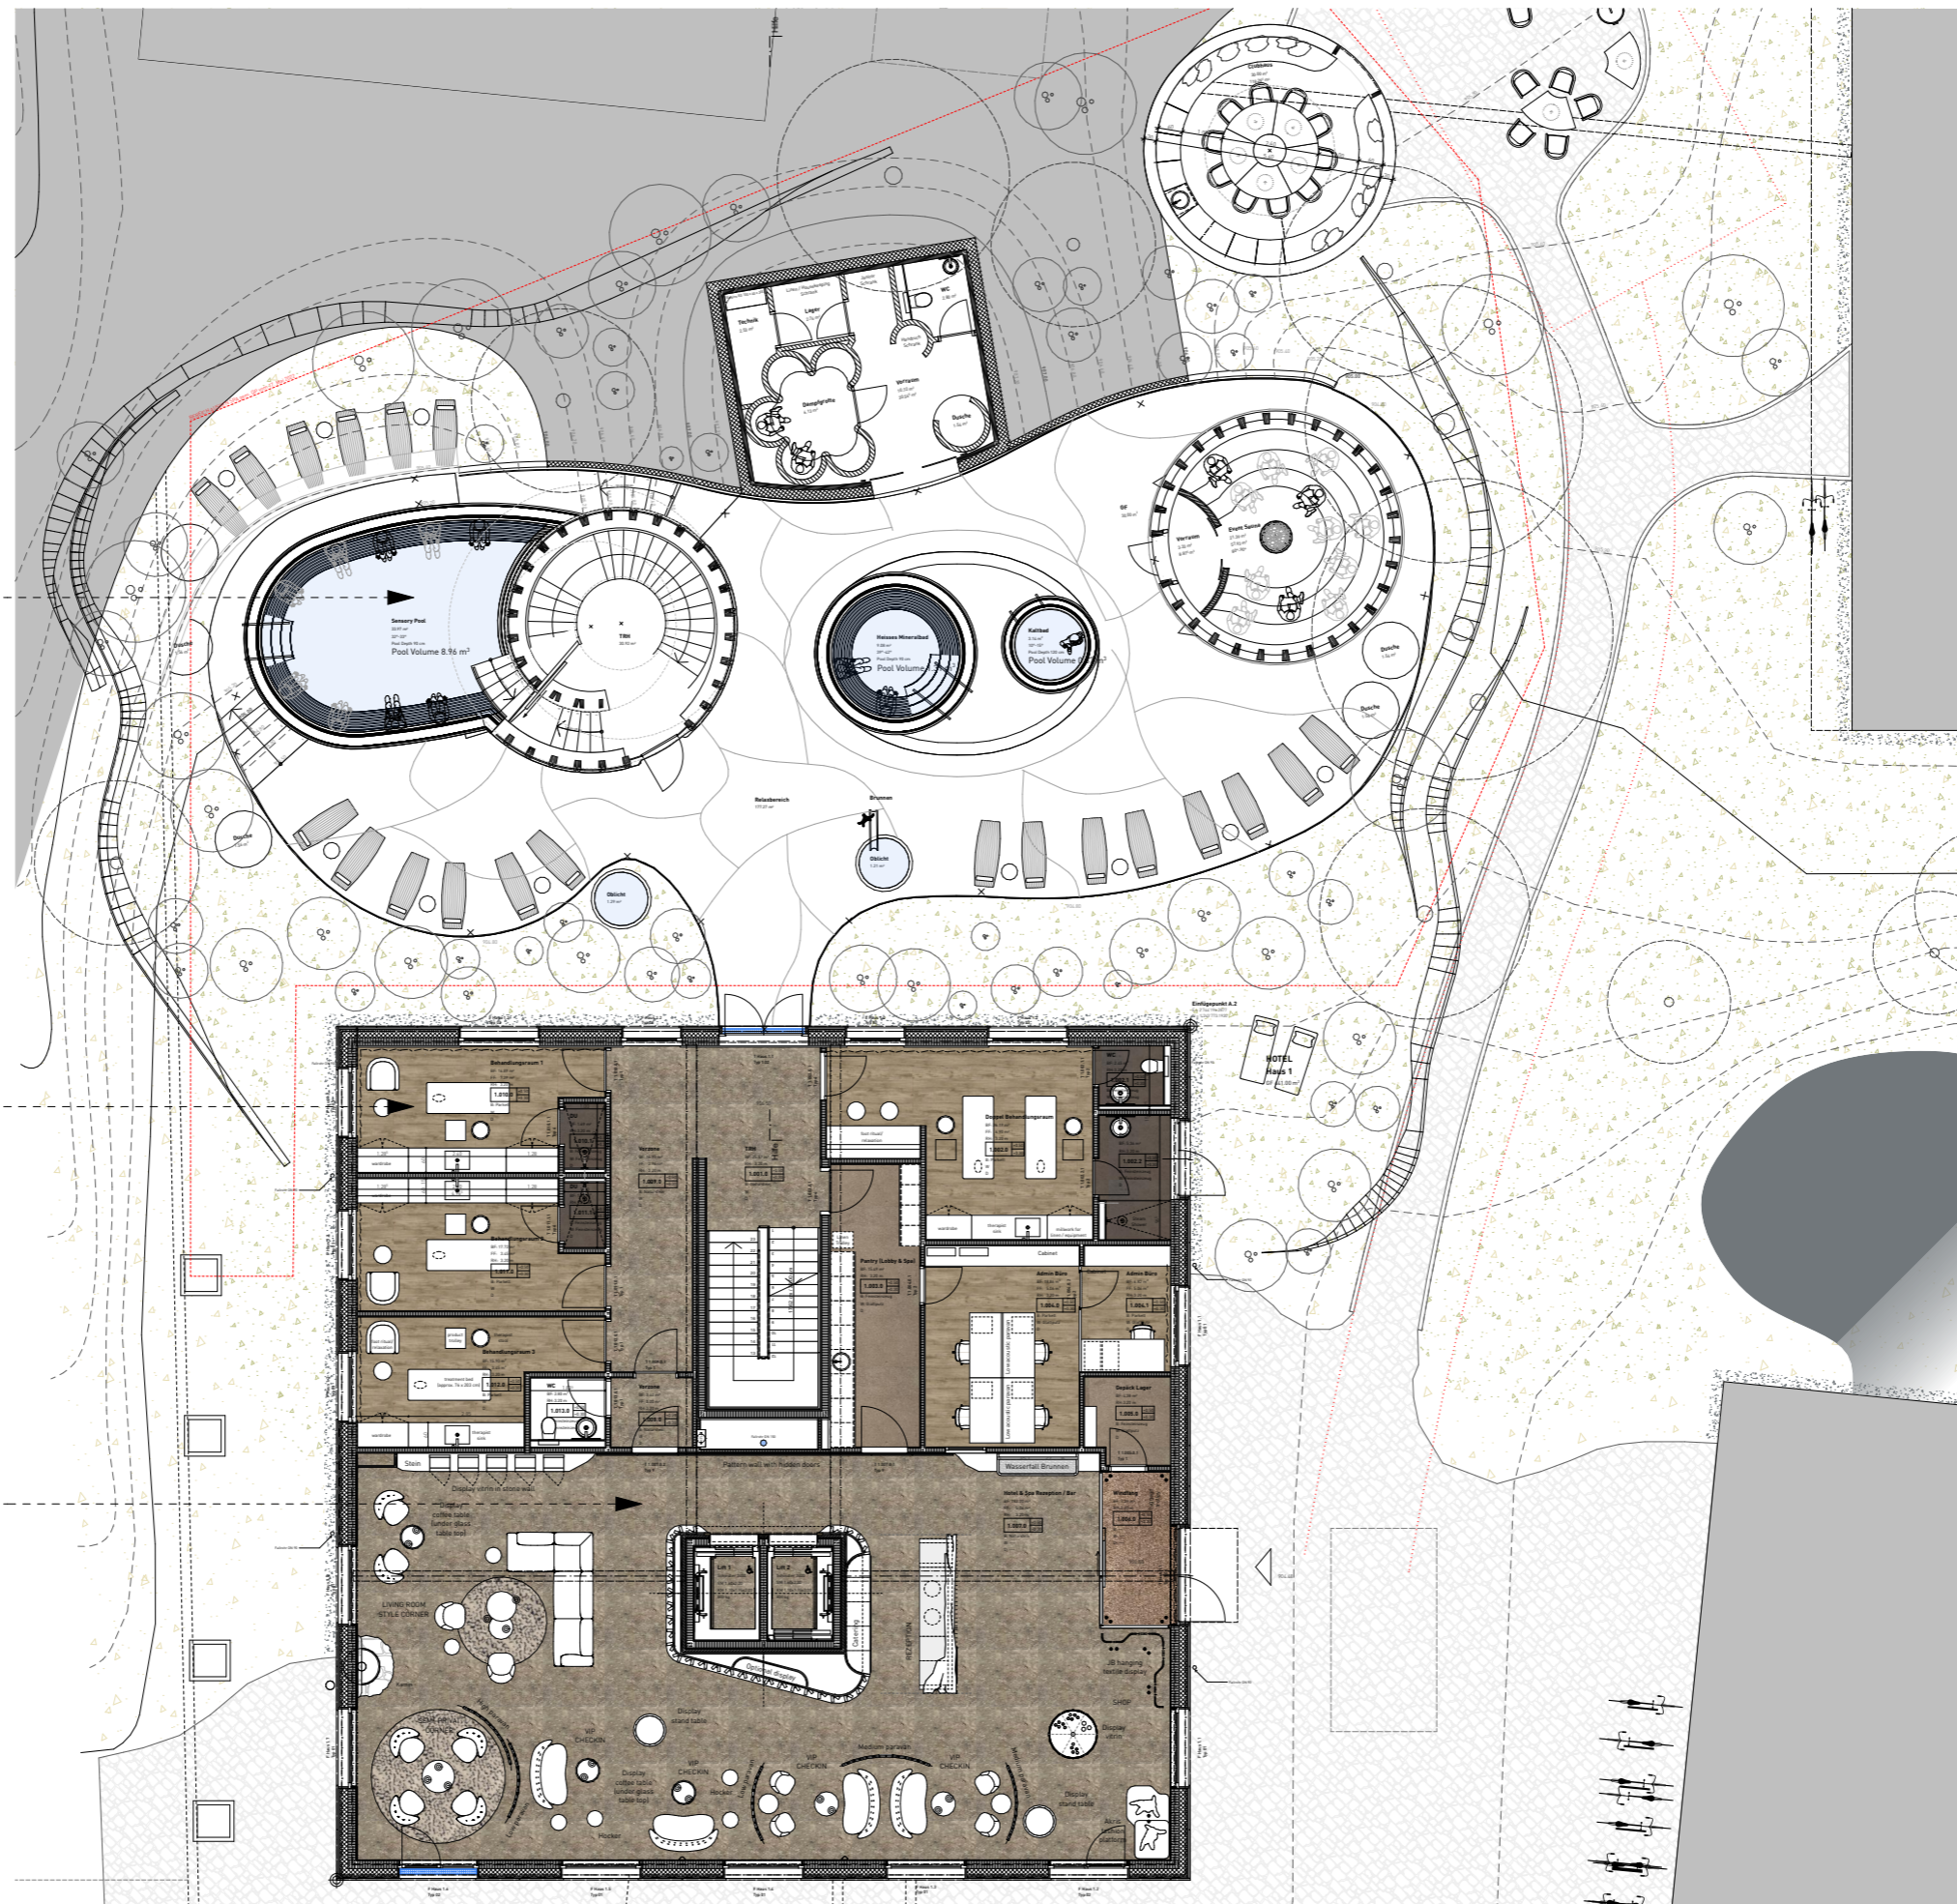

HUUS QUELL - GRUNDRISS 1.UG

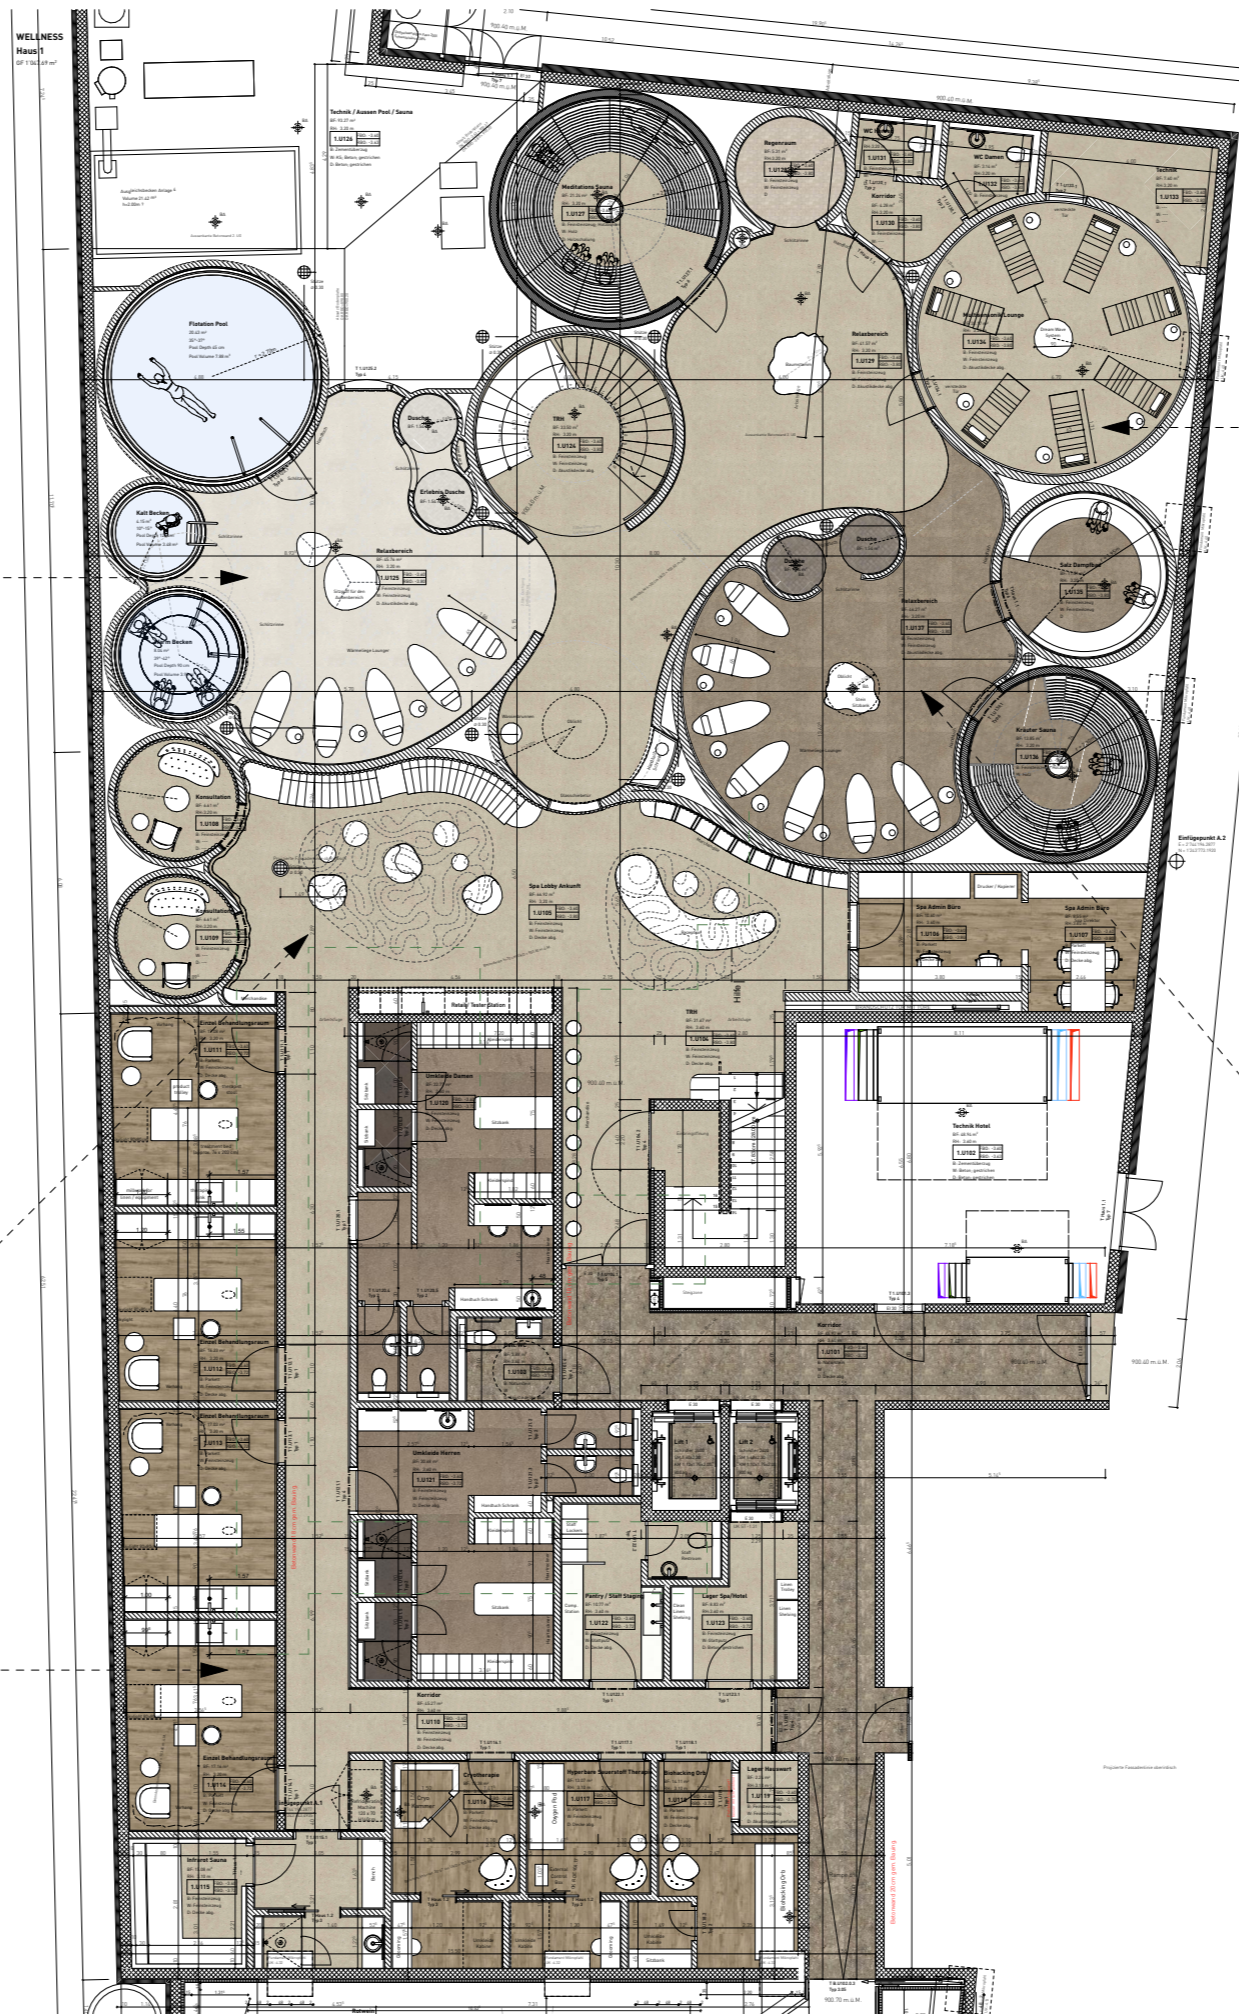

LAKE ZONE / SEEZONE

inspiration by lake, water, waves, coast

- pools like small lakes
- stone look flooring
- curved suspended ceiling - waves
- sound and lighting effect - lake / water / wave

CANYON ZONE / CANYON ZONE

inspired by canyon

- 3D wall tiles - natural look
- stone look surface
- hanging installation - clouds

TREATMENT ROOM AREA / BEHANDLUNGSRaum

- single treatment room
- infrared sauna
- cryotherapy
- hyperbaric oxygen therapy
- biohacking orb

FOREST ZONE / WALDZONE

inspiration by forest, plants, rain, shadow

- wood material in sauna
- rain room
- stone look flooring
- tree installation
- sound and lighting effect - forest / birds

MOUNTAIN ZONE / BERGZONE

inspired by mountain, rock, herbs, wind

- stone look tile flooring
- rock wall installation
- shower inspired by waterfall
- stone look tiles & wood material in sauna
- sound and lighting effect - mountain / wind / sky



HOTEL SPA UNTERGESCHOSS - INTERIOR DESIGN

APPENZELLER HUUS
HUUS QUELL - SPA HOTEL, GONTEN
HAUS 1

Plannummer: 463.51.700.5.1

17.05.23 / 22.09.23



Dipl. Architekt SIA ETH
Pilatusstrasse 3a, CH-6003 Luzern
T +41 41 226 21 81
mail@ruessli.ch, www.ruessli.ch

CONCEPT IDEA - JOURNEY IN NATURE
basement



LAKE

inspiration by lake, water, waves, coast


- pools like small lakes
- stone look flooring
- curved suspended ceiling - waves
- sound and lighting effect - lake / water / wave



CANYON

inspired by canyon

- 3D wall covering - natural look
- stone look surface
- hanging installation

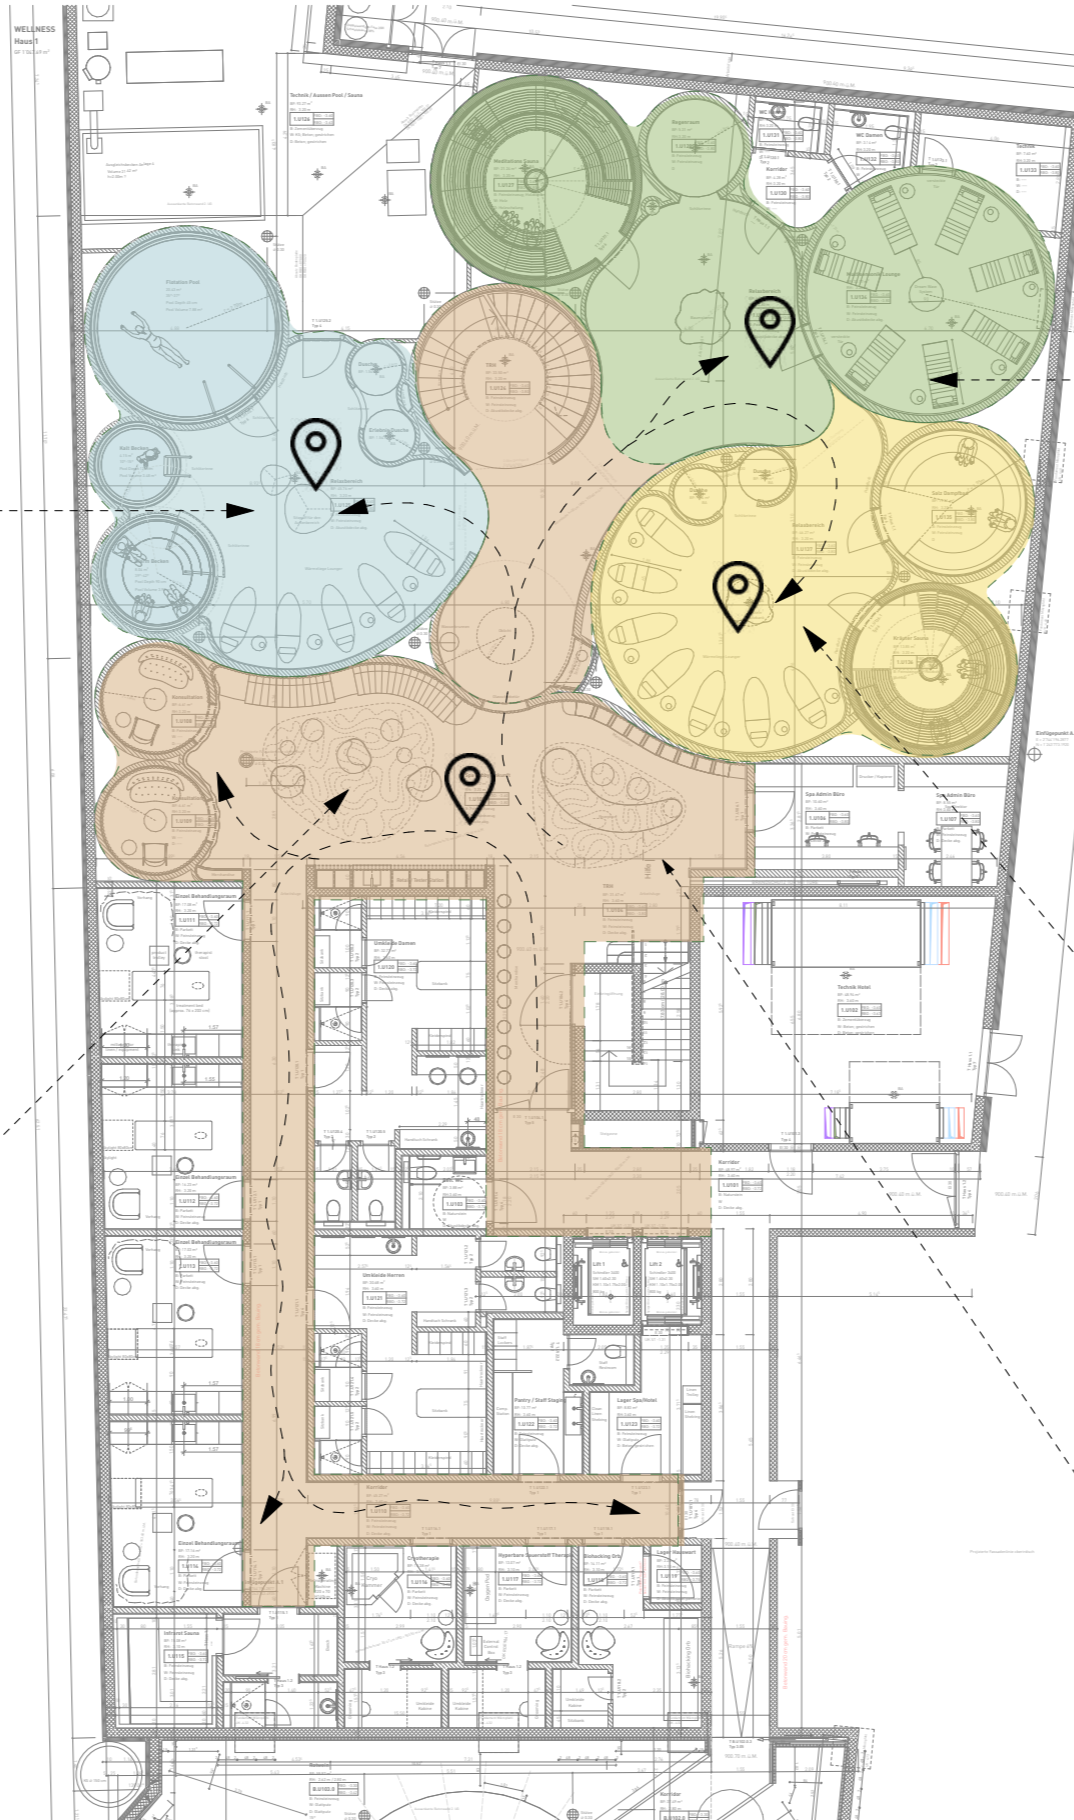

FOREST

inspiration by forest, plants, rain, shadow

- wood material in sauna
- rain room
- stone look flooring
- tree installation
- sound and lighting effect - forest / birds



MOUNTAIN

inspired by mountain, rock, herbs, wind

- stone look tile flooring
- natural stone wallcovering
- stone look tiles & wood material in sauna
- sound and lighting effect - mountain / wind / sky

WELCOME AREA
WHERE THE JOURNEY STARTS

MOODBOARD - REISE IN DIE NATUR - SEEZONE



FUNKTIONEN

- Flotation Pool
- Warm Becken
- Kalt Becken
- Relaxbereich
- Dusche / Erlebnis Dusche



INSPIRED BY LAKE, BEACH, WATER, WAVE



STONE LOOK TILE FLOORING



WATER RIPPLE STAINLESS STEEL

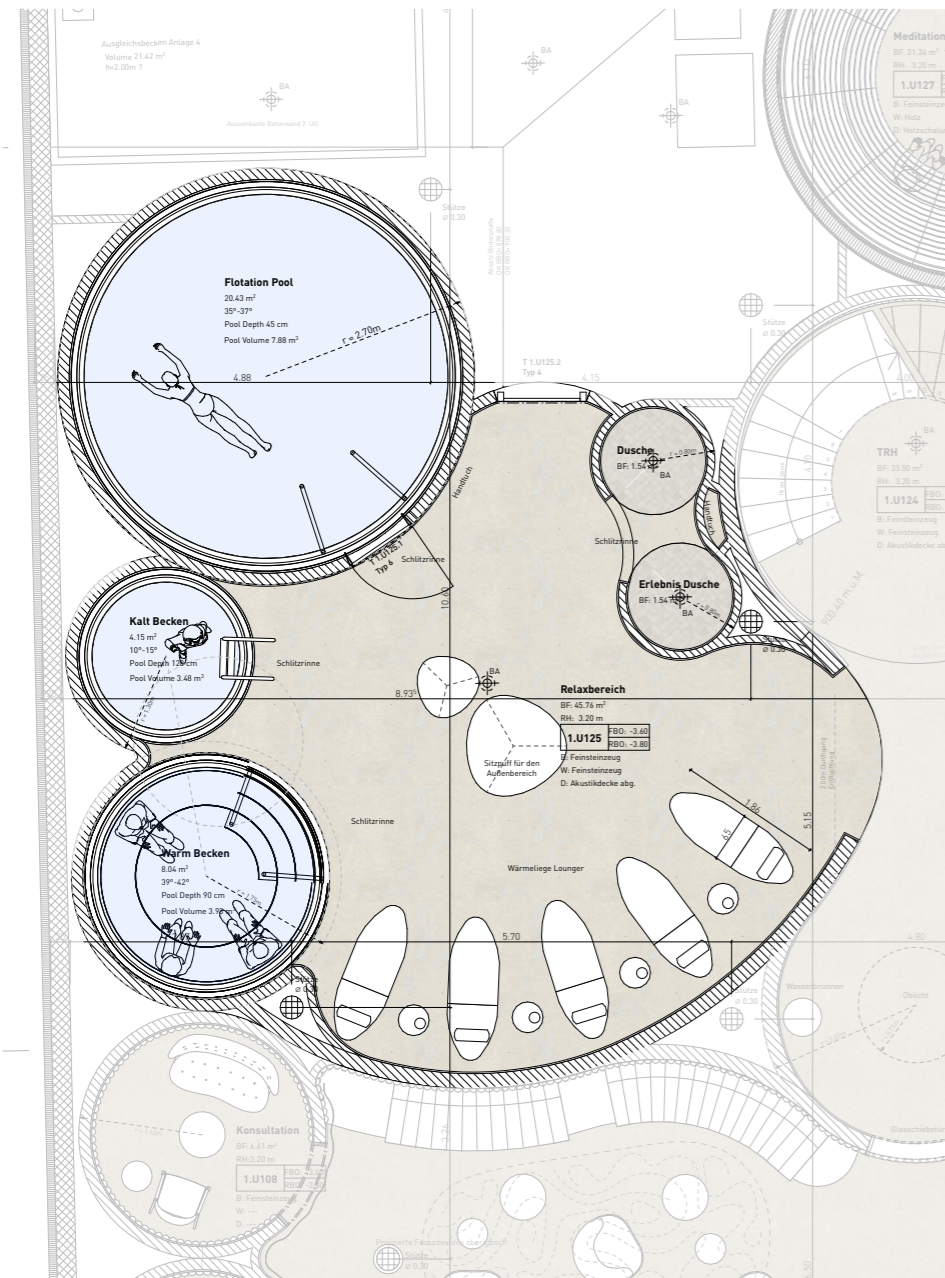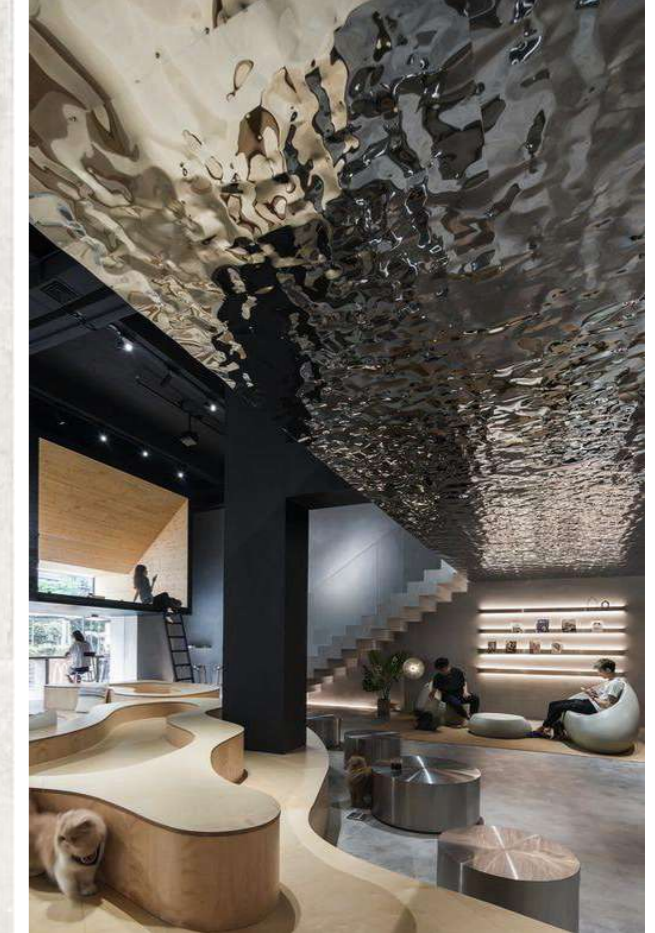


SMALL POOL:
STONE LOOK TILES /
NATURAL LOOK




RELAXATION AREA:
HEATED LOUNGER




FLOTATION POOL LOOK:
STONE LOOK / CAVE /
WAVE EFFECT ON THE CEILING

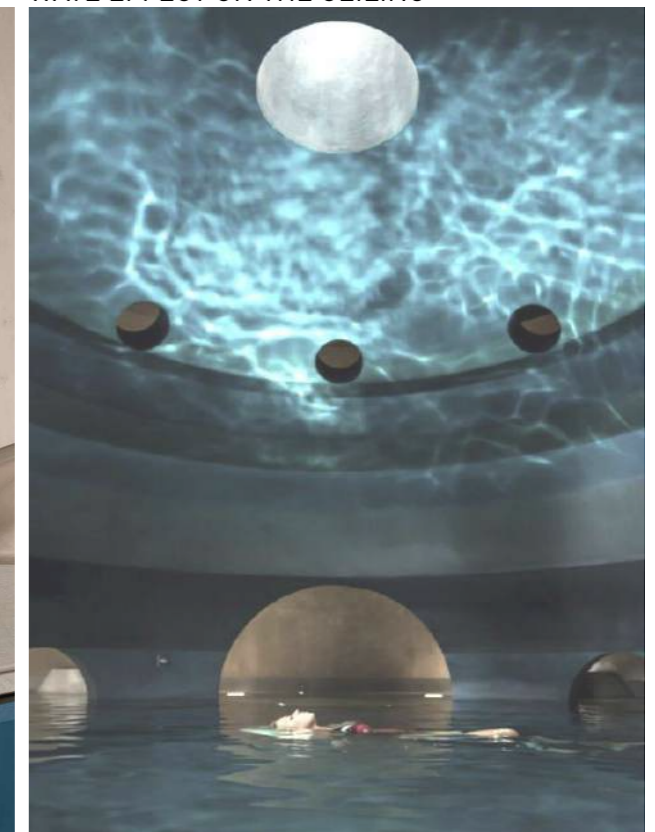


BODENBELAG KONZEPT - SEEZONE

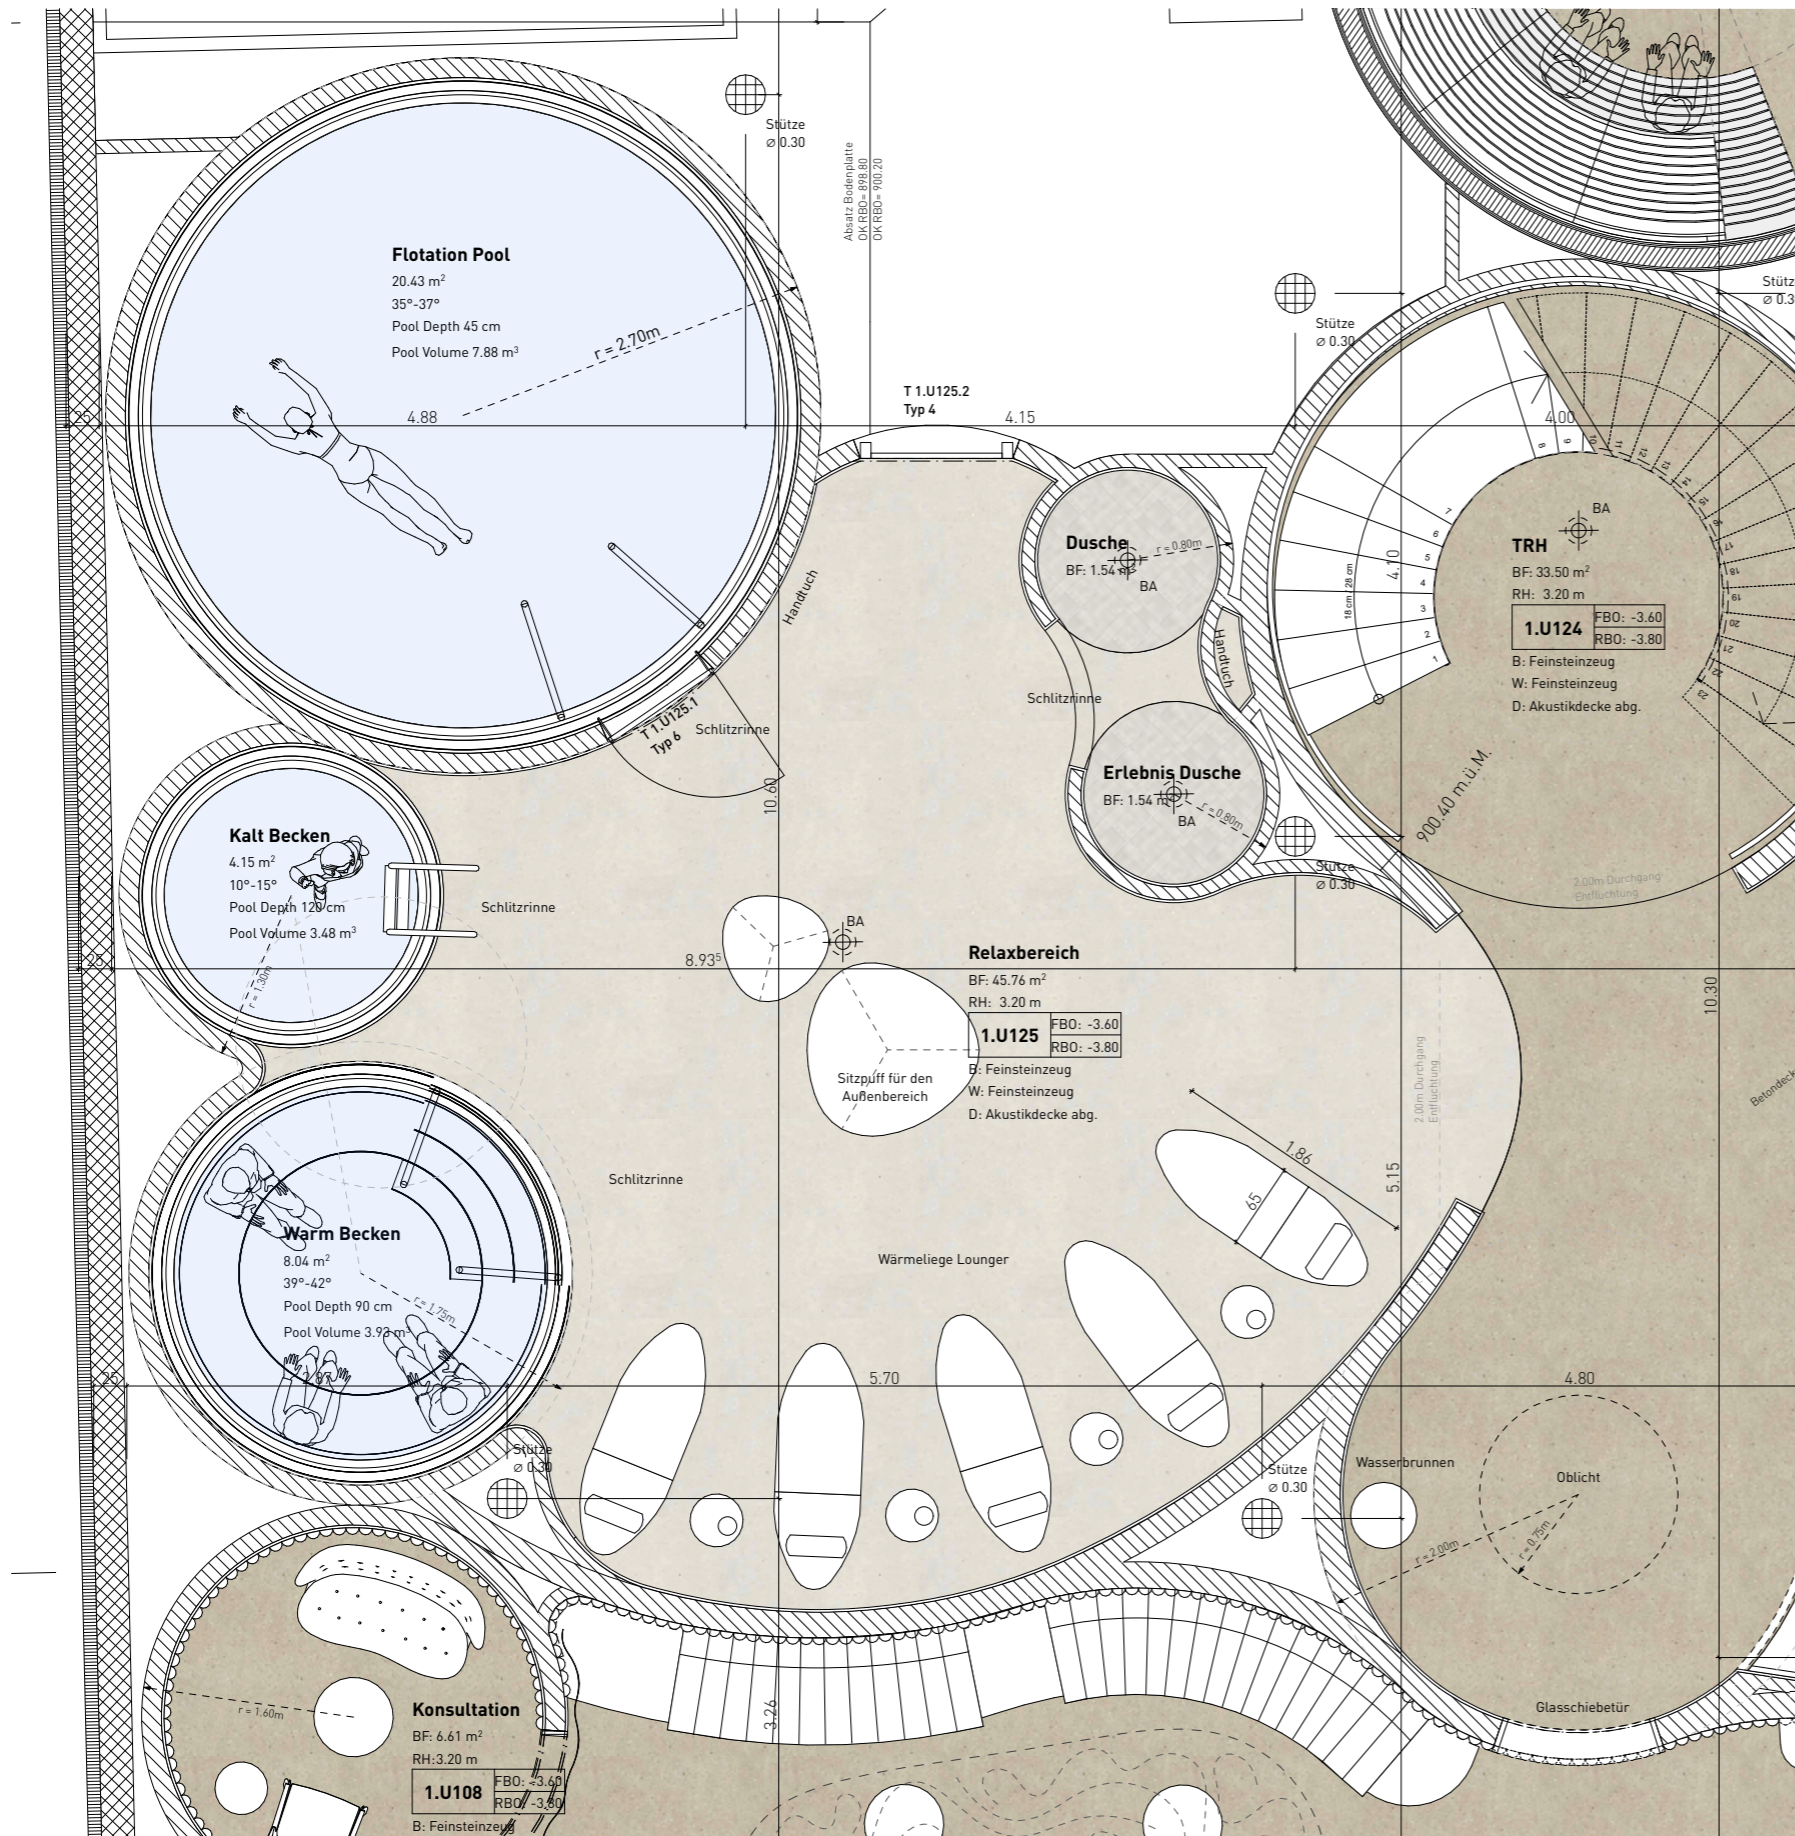

ALLGEMEIN: FLIESEN IN STEINOPTIK
 Italgraniti - Silver Grain / White
 hellbeige

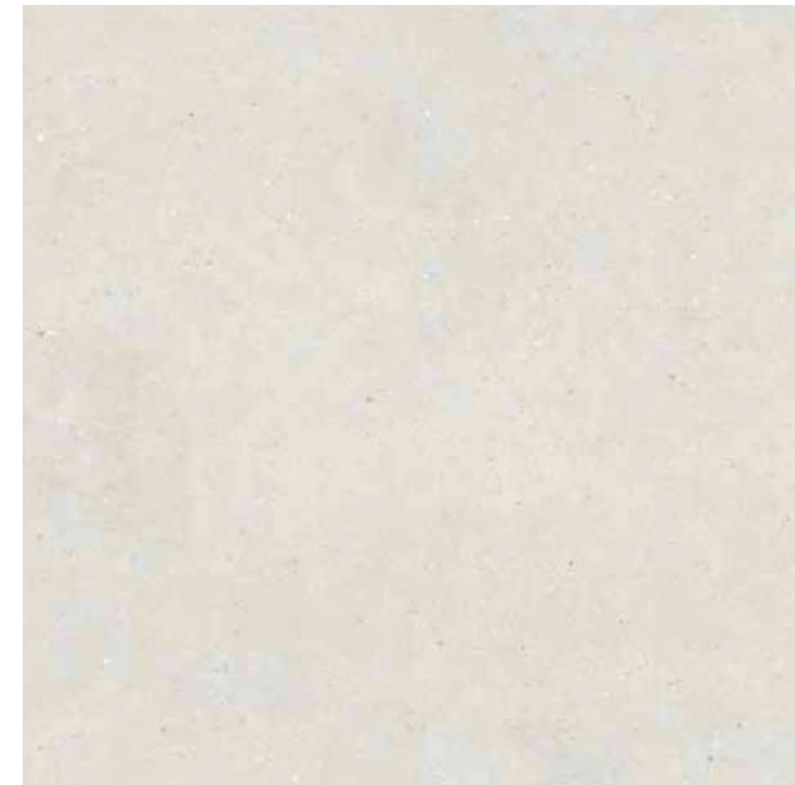


IN DUSCHE: MOSAIKFLIESEN
 Italgraniti - Silver Grain / White
 hellbeige

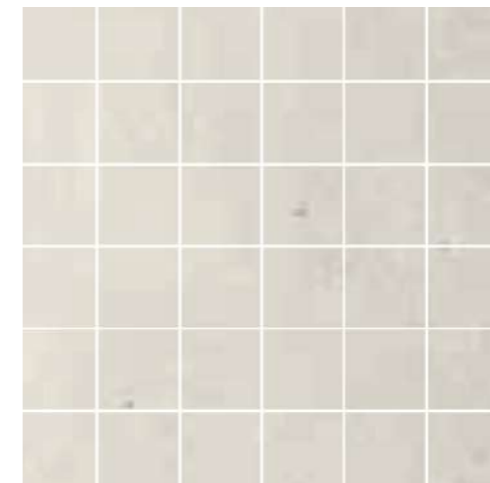


WANDBEKLEIDUNG KONZEPT - SEEZONE



MOSAIKFLIESEN
Italgraniti - Silver Grain / Beige

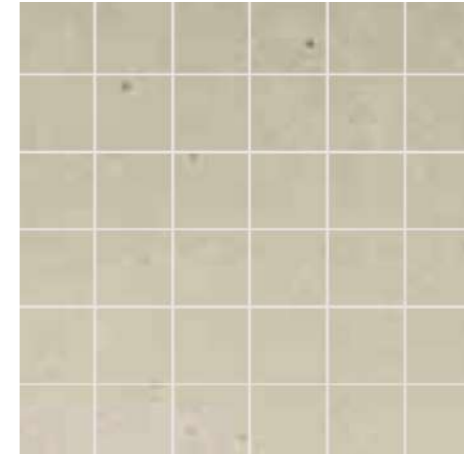

MOSAIKFLIESEN
helltürkisfarbene Farbe

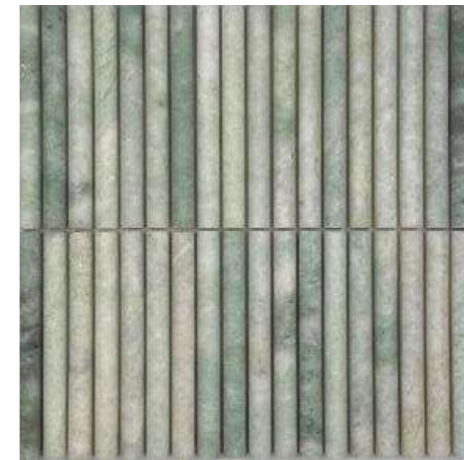


FLIESEN IN STEINOPTIK
Living Ceramics - 3D fit / Arco Relief
Größe (Schnitt): 8 x 60 cm



DECKENSPIEGEL & BELEUCHTUNG KONZEPT - SEEZONE

BEACHTEN SIE DEN BELEUCHTUNGSPLAN

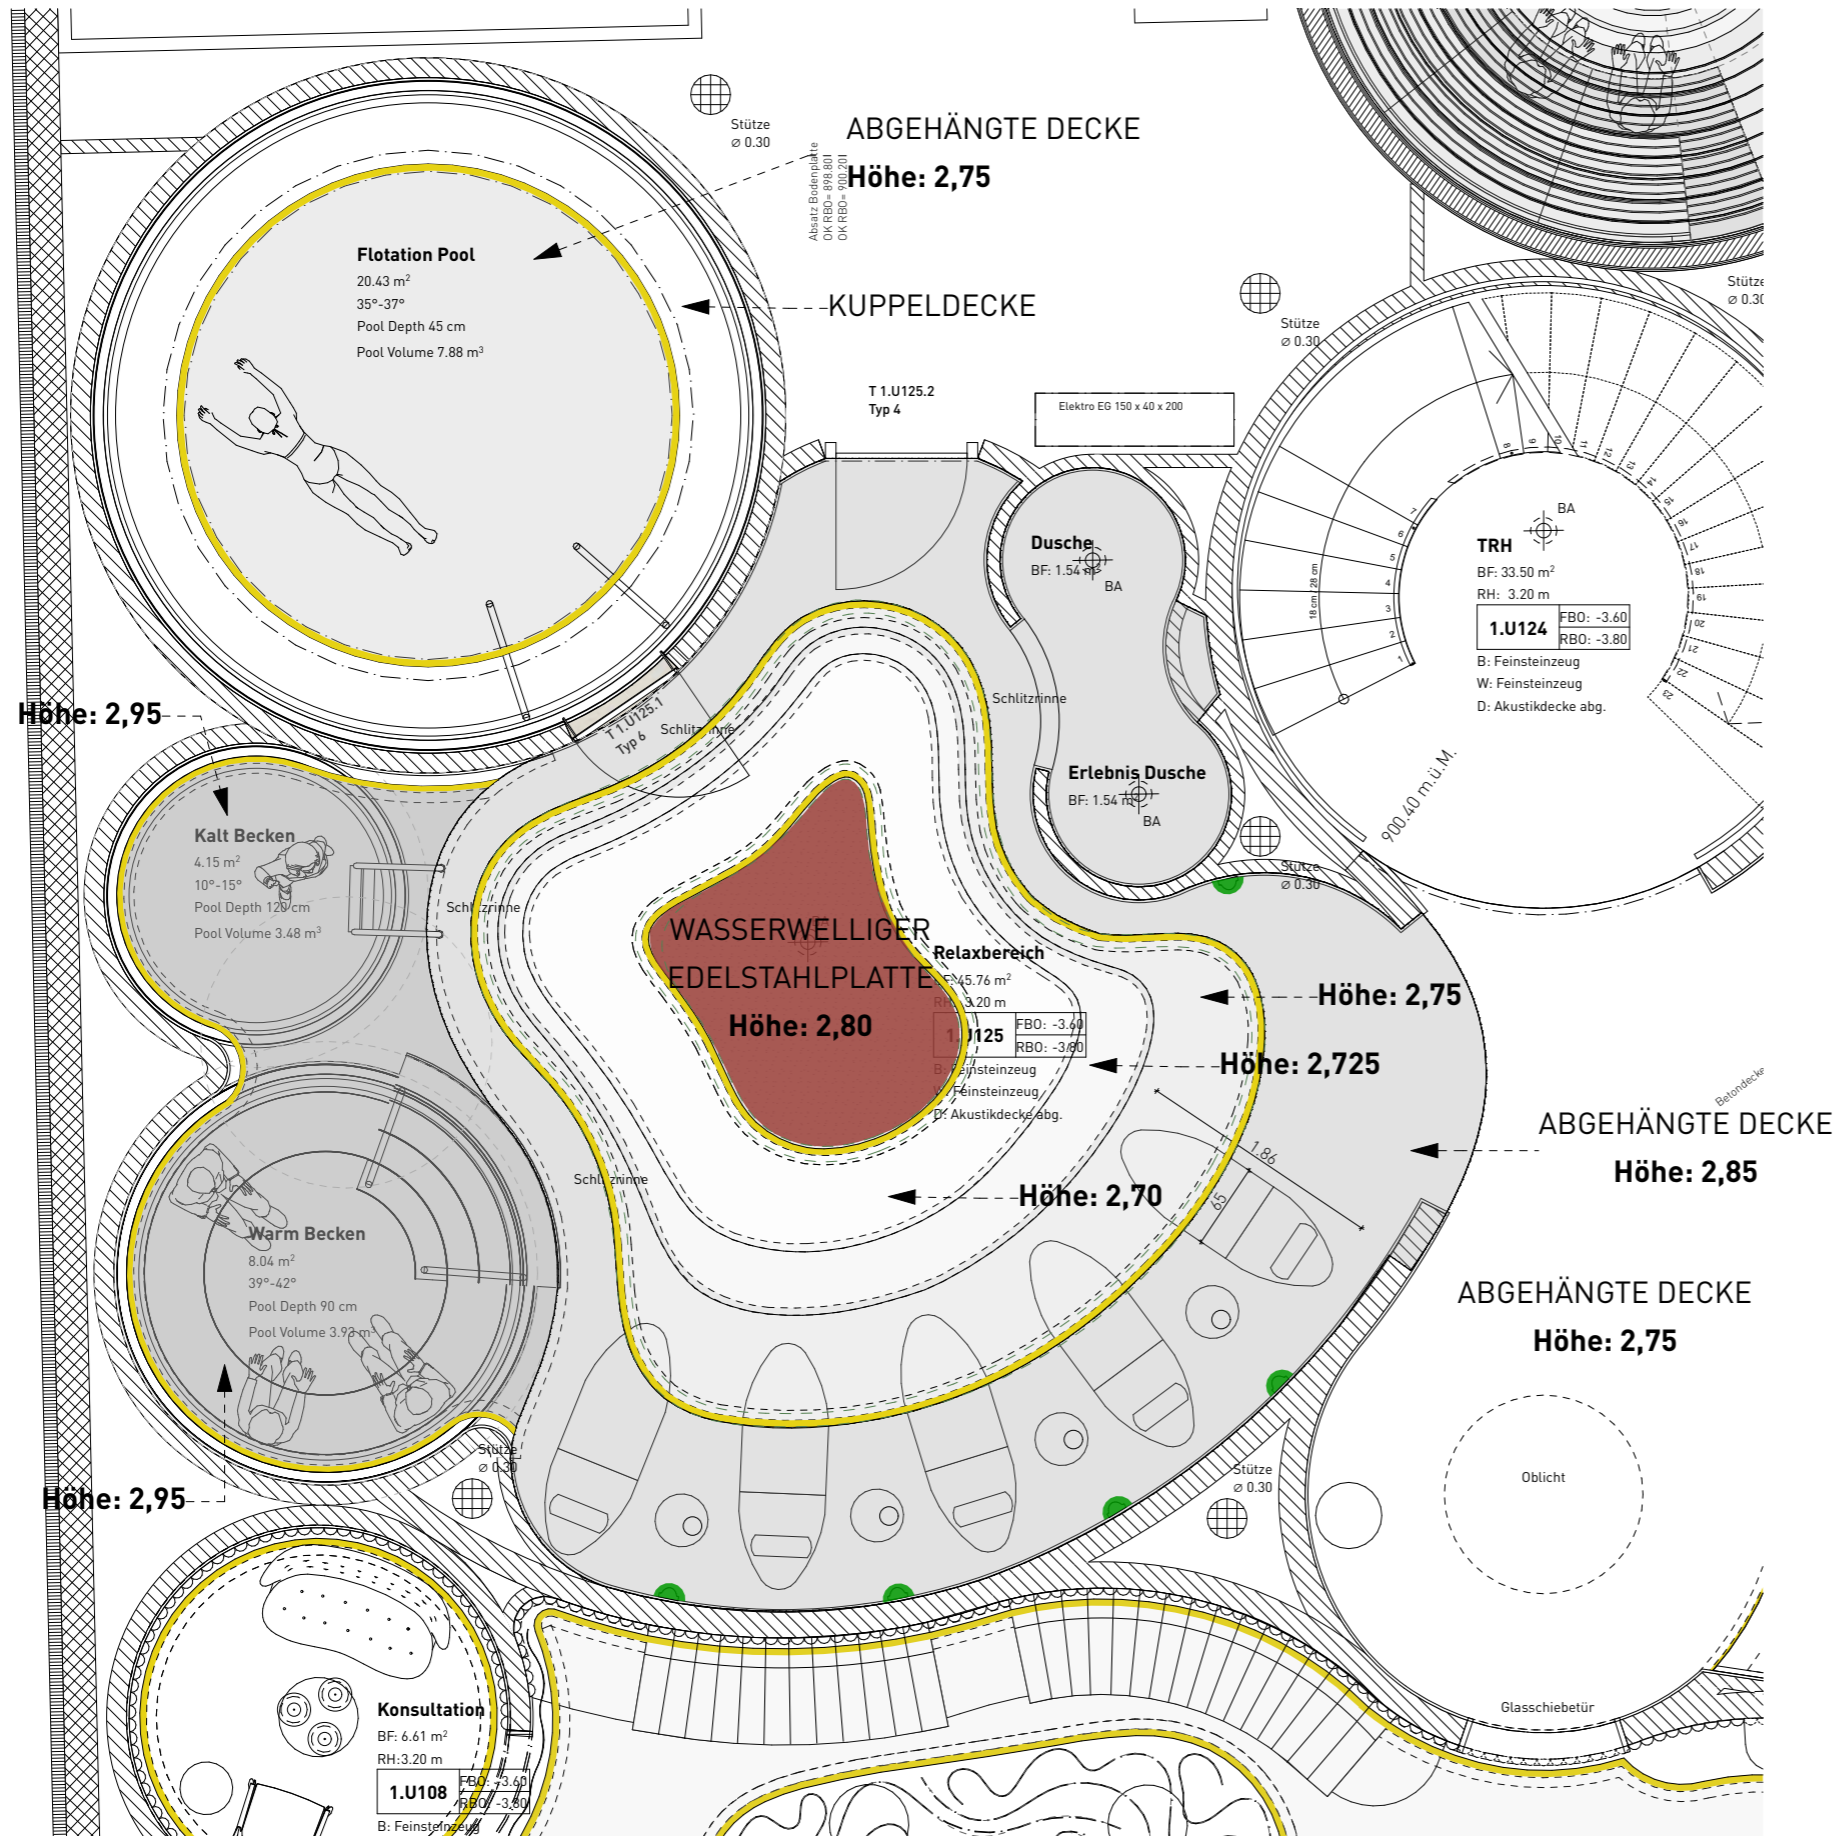

GEBogene HÄNGEDECKE mit LED-Beleuchtung



DESIGN-ABHÄNGENDE DECKE: mit wasserwelliger Edelstahlplatte

KUPPELDECKE: mit LED-Beleuchtung






LED-BELEUCHTUNG

WANDLAMPE Articolò lighting




ANSICHTEN / SCHNITTE - SEEZONE

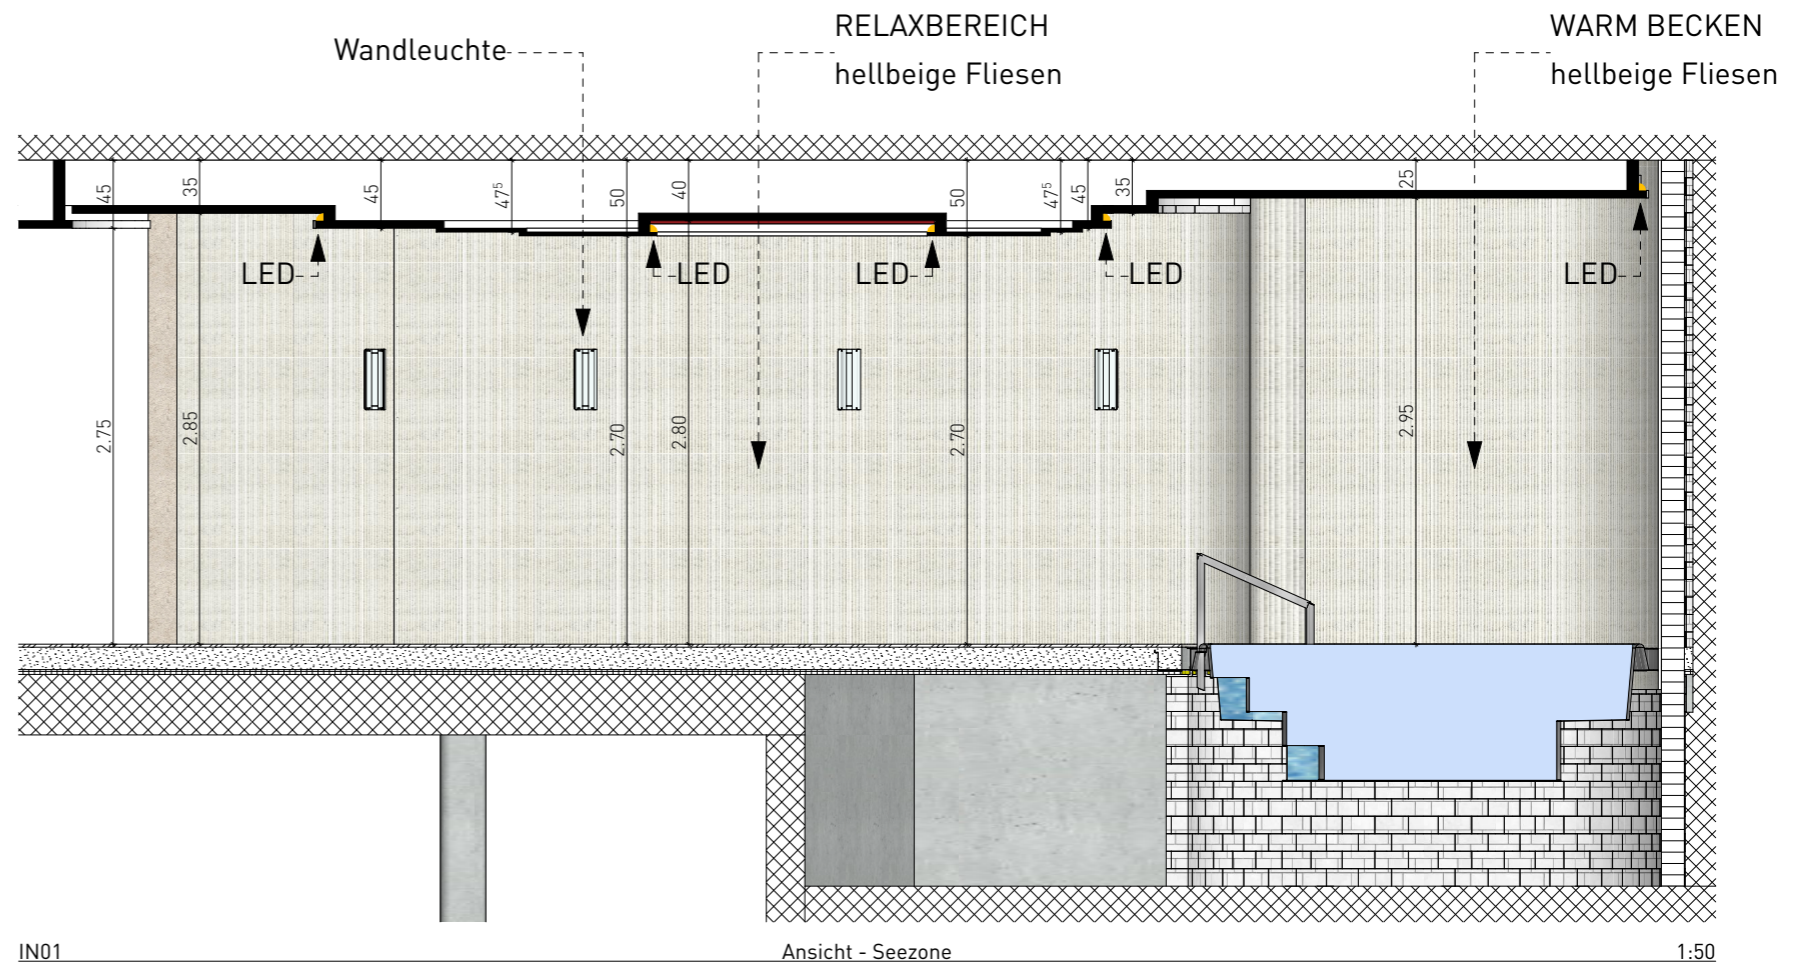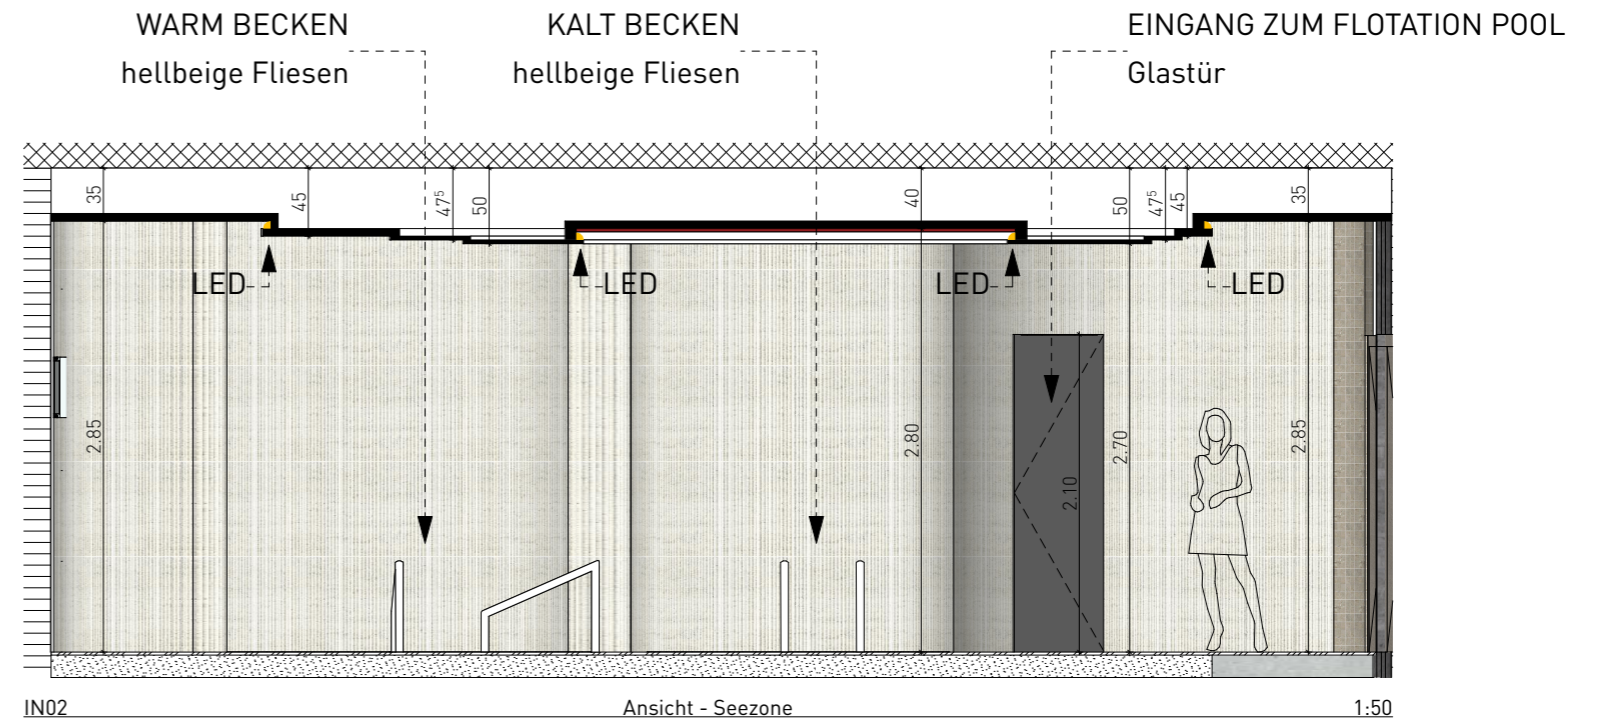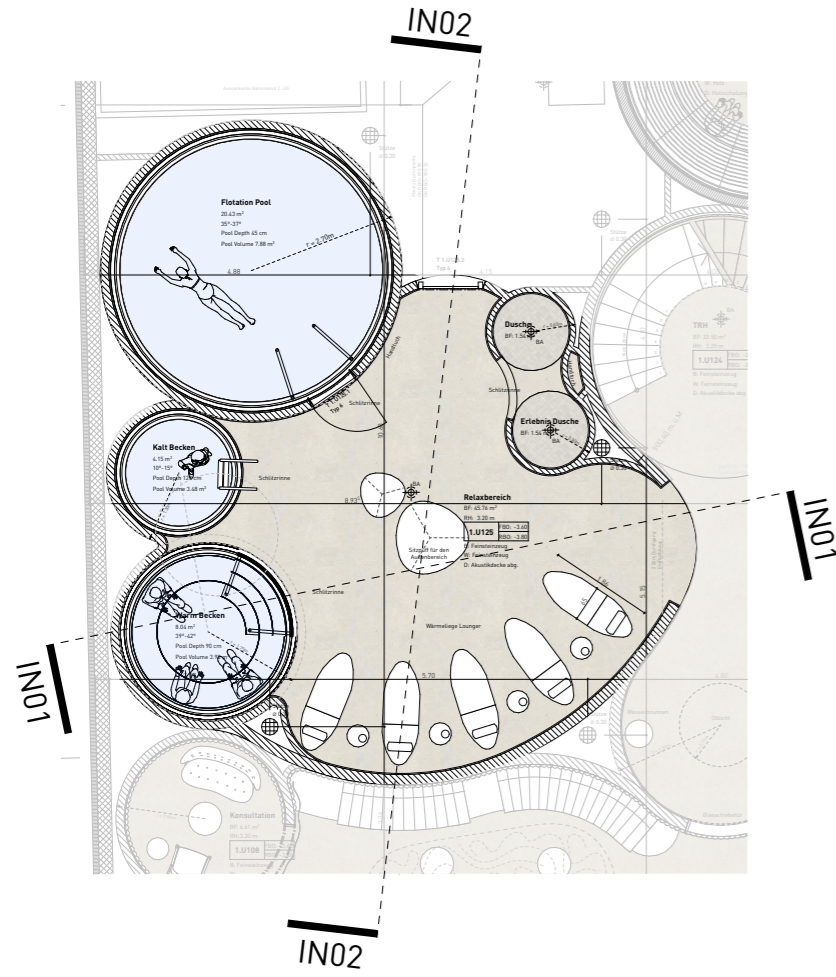


POOLTYPEN

WARM BECKEN

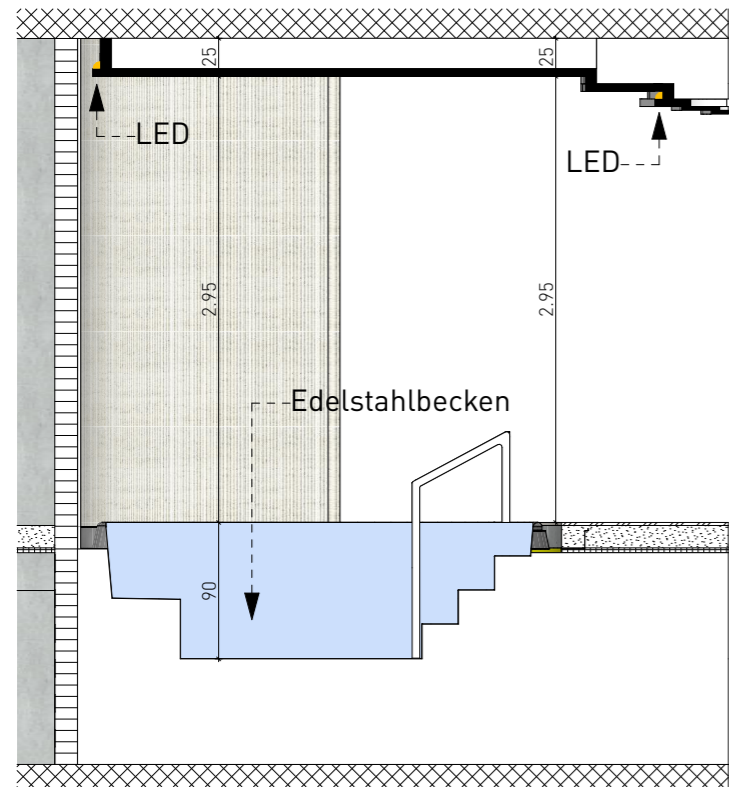


IN03 Schnitt - warm Becken 1:50

KALT BECKEN POOL



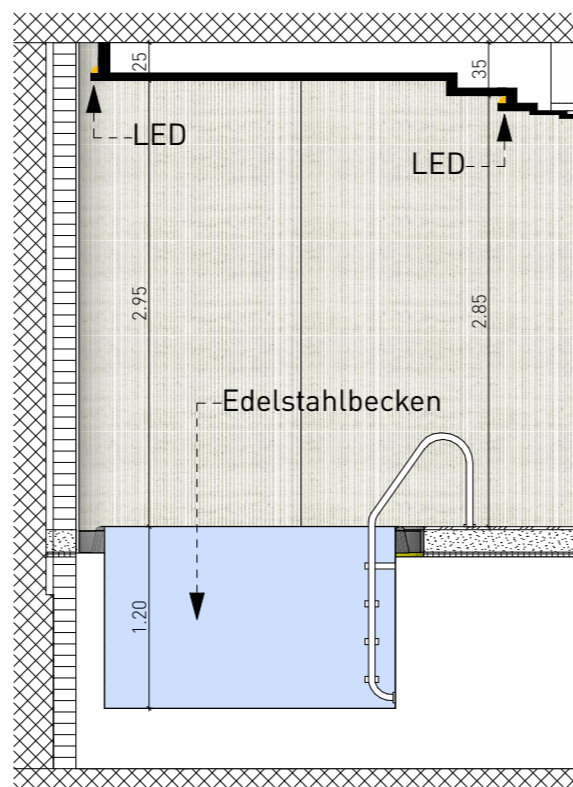


IN04 Schnitt - kalt Becken 1:50


FLOTATION POOL

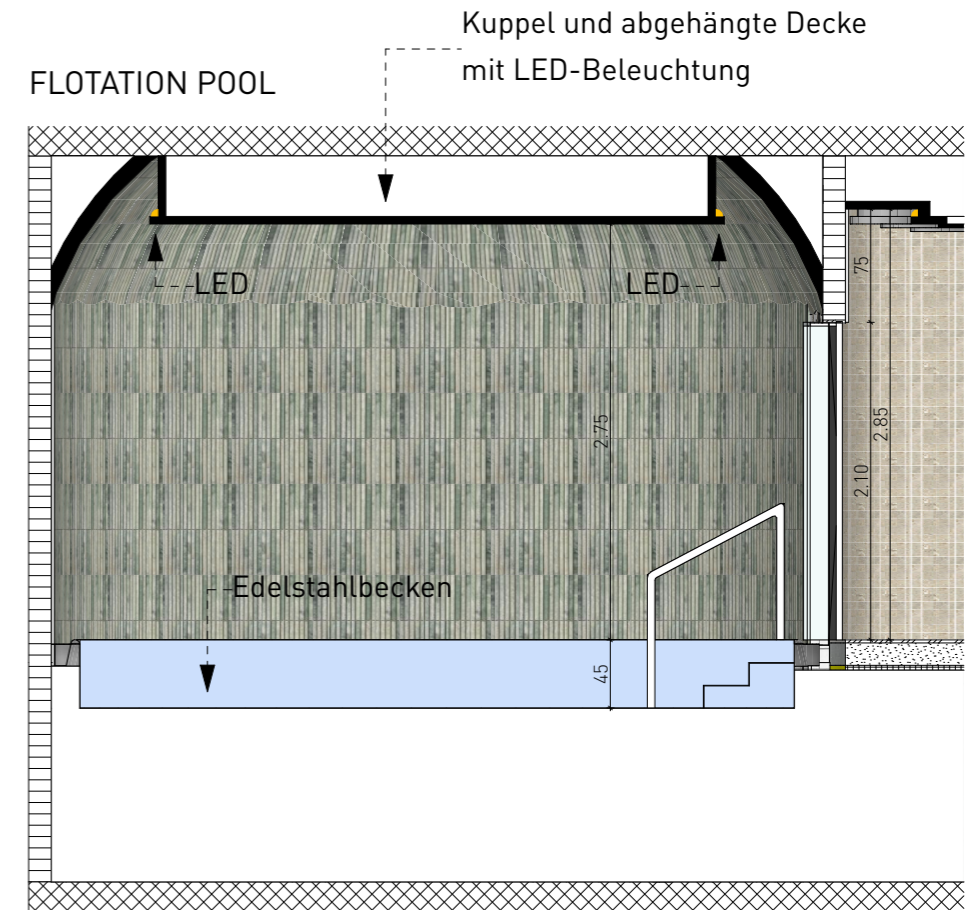

IN05 Schnitt - Flotation Pool 1:50

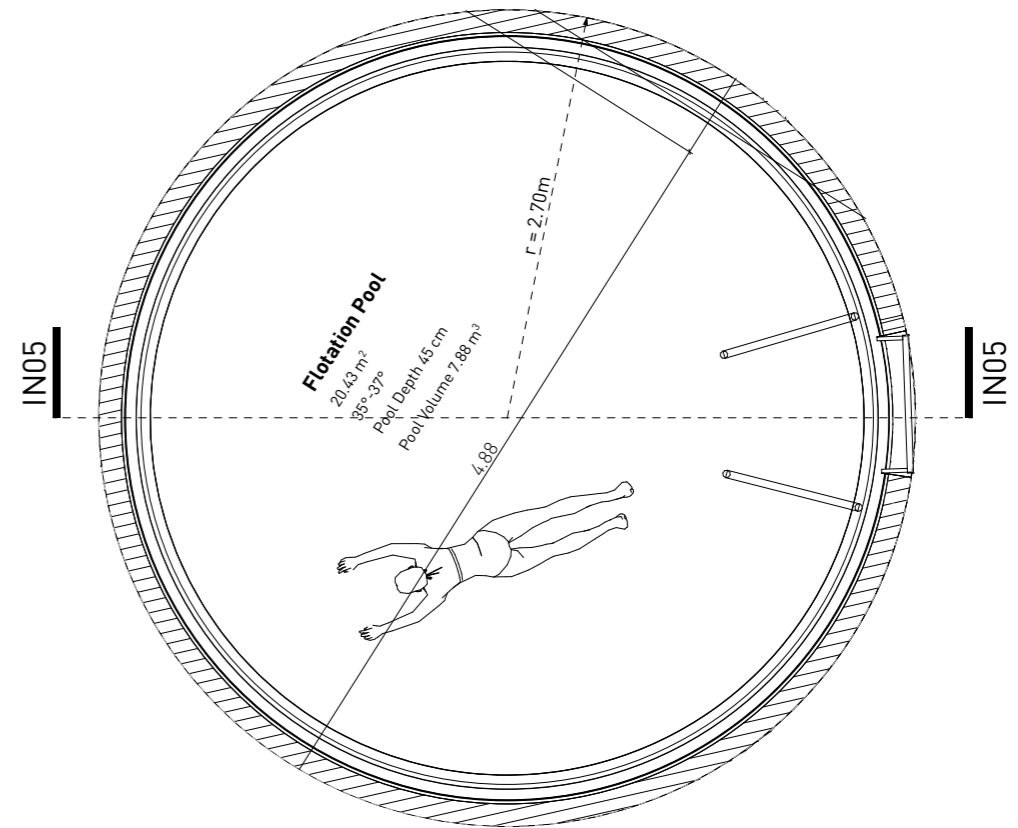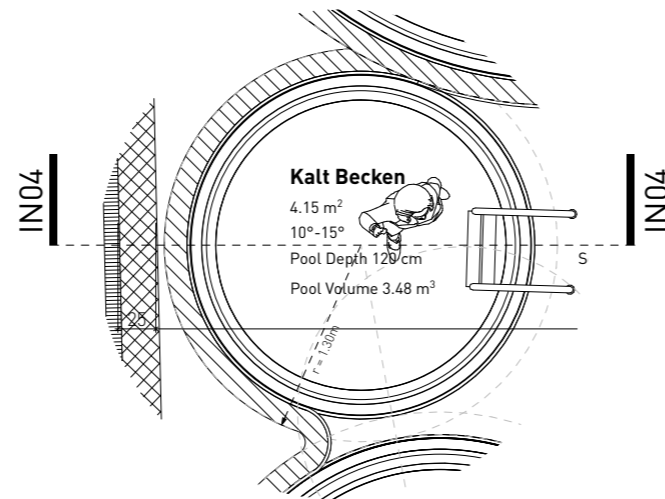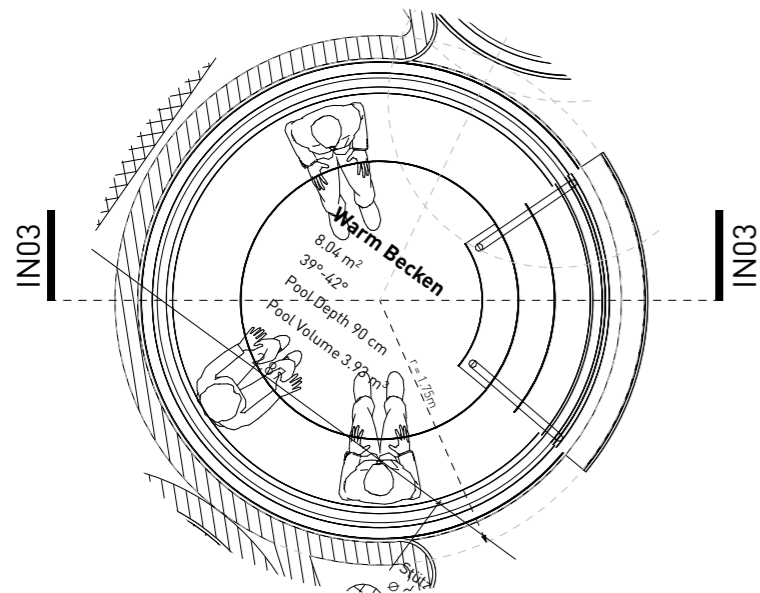

MÖBEL KONZEPT - SEEZONE

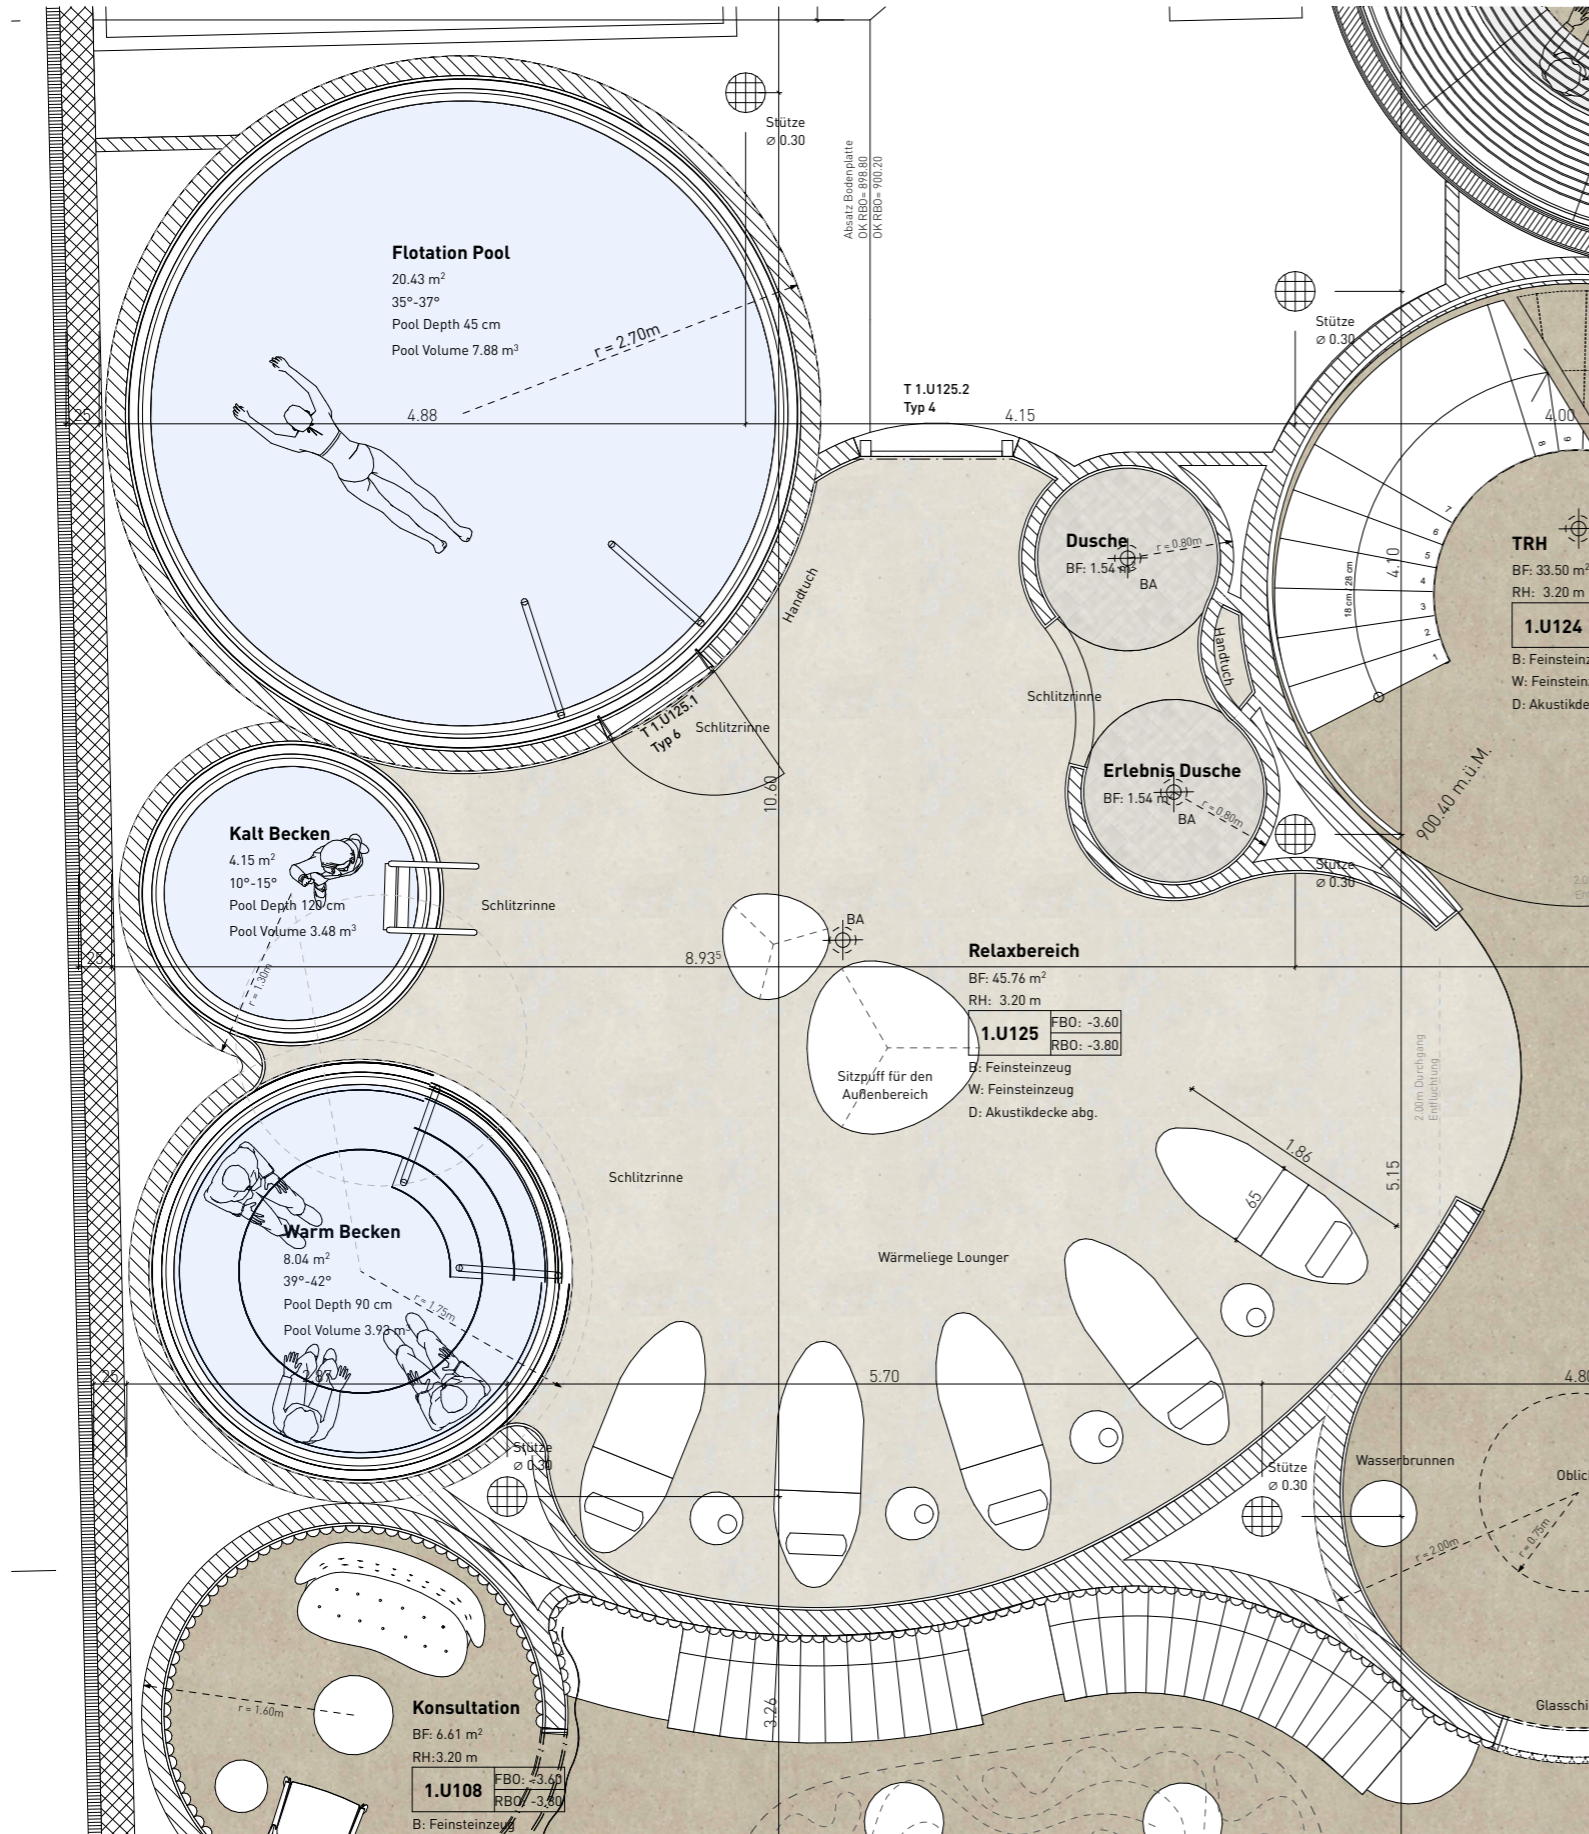

TISCHLAMPE
Mensuspace - Carrie Table lamp
portable, charging board
bronzed brass with leather, opal glass
d13,5 cm x h24,5 cm

WÄRMELIEGE
Sommerhuber, ceramics
65 x 186cm x H95cm / LH33-55cm



BEISTELLTISCH
teak wood
d40 cm x h45 cm



KIESELSITZ-INSPIRATION




MOODBOARD - REISE IN DIE NATUR - WALDZONE



FUNKTIONEN

- Meditation Sauna
- Regenraum
- Multisensonik Lounge
- Relaxbereich

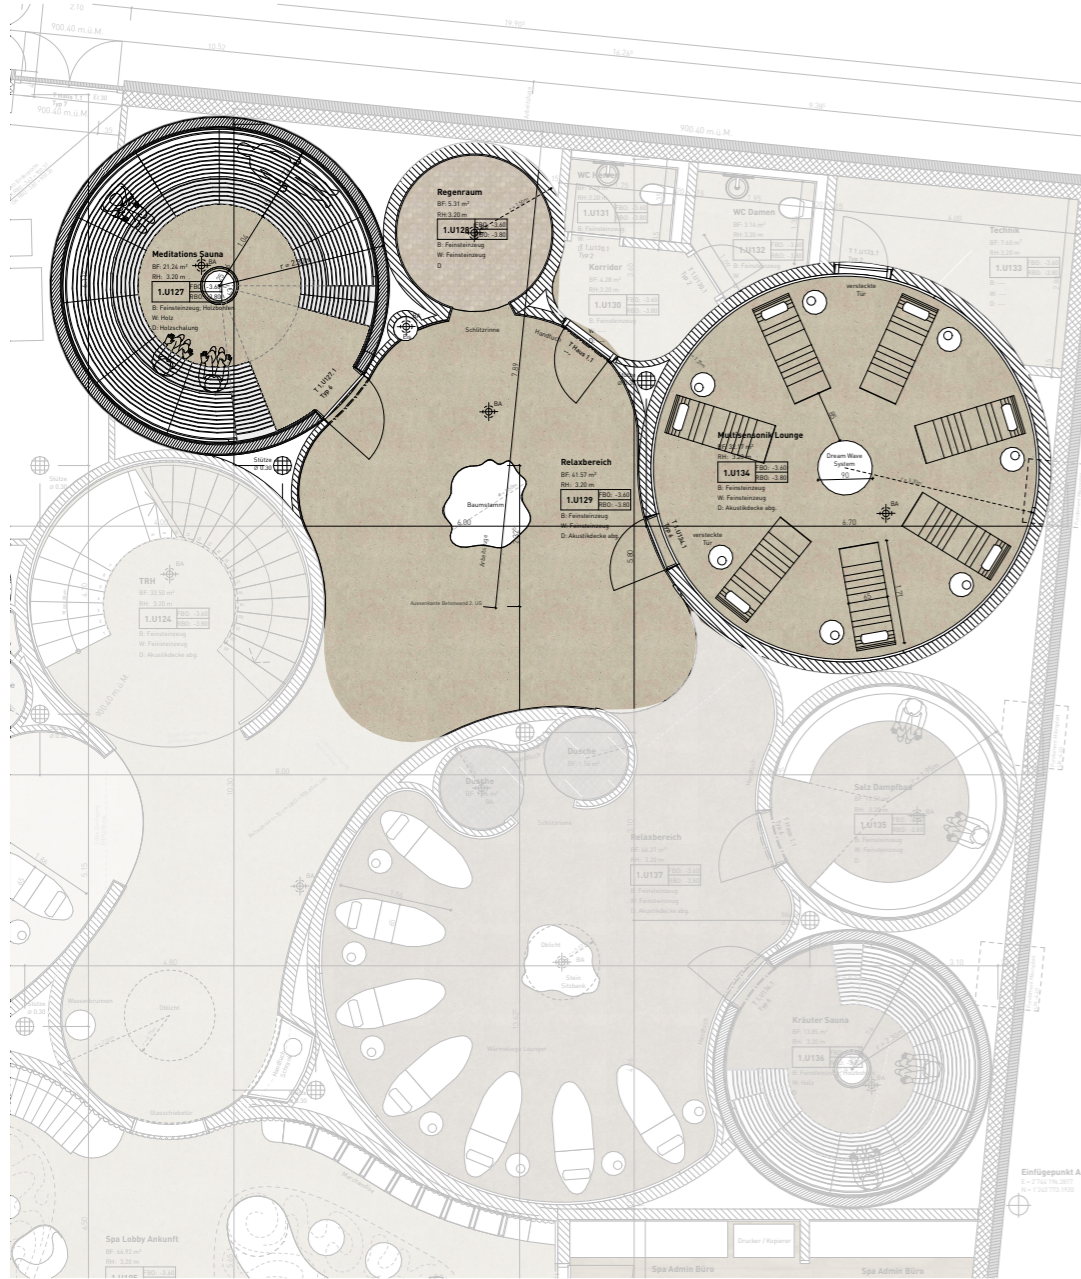

INSPIRED BY FOREST



STONE LOOK FLOORING



LEAF SHAPE MOSAIC TILES



MEDITATION SAUNA LOOK:
WOOD SURFACE / CIRCLE SHAPE




WOOD INSTALLATION:
RECYCLED OLD WOOD



LOUNGER




BODENBELAG KONZEPT - WALDZONE

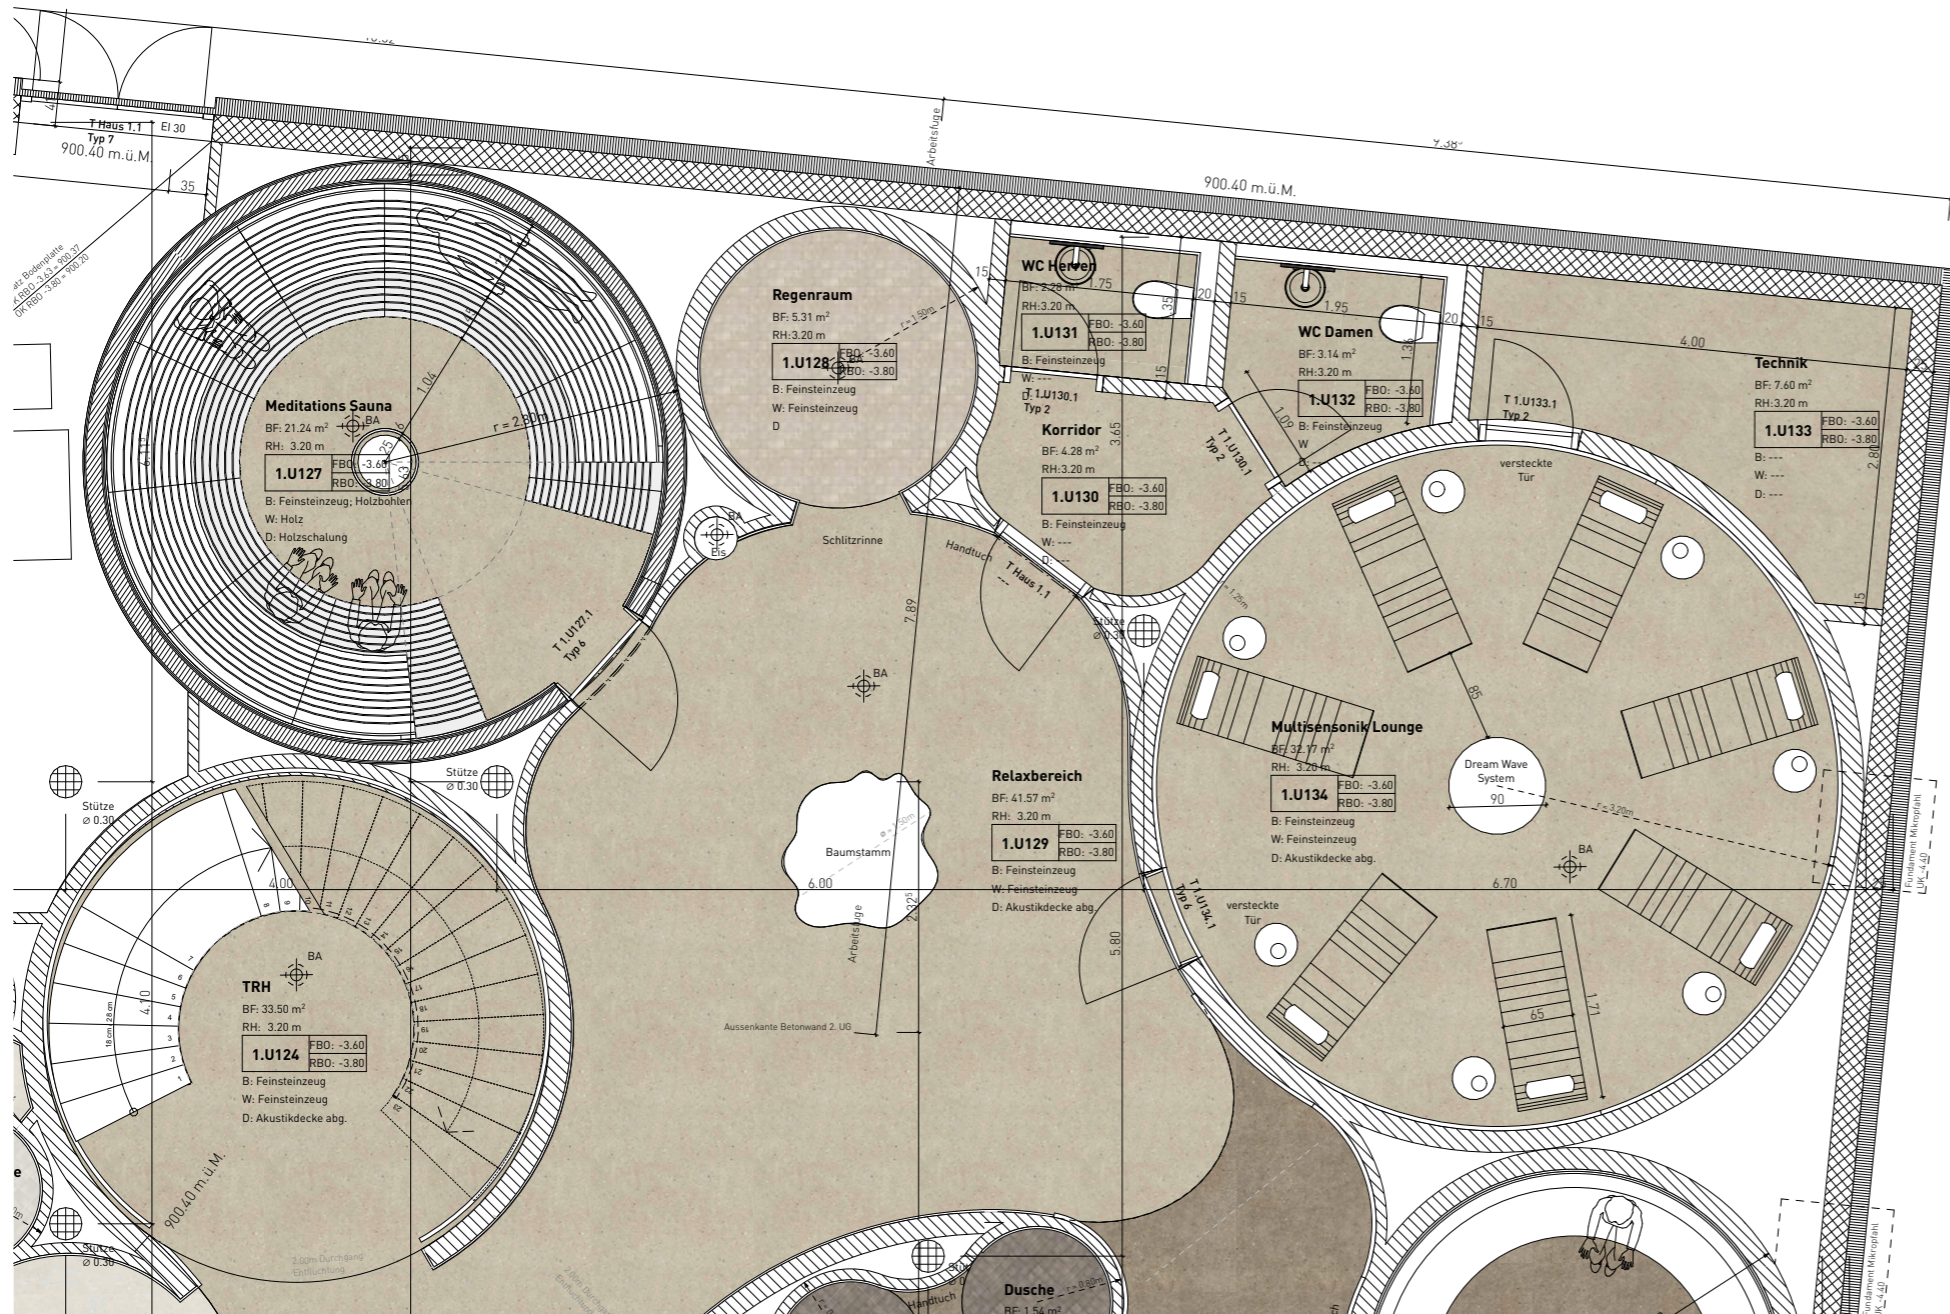


ALLGEMEIN: FLIESEN IN STEINOPTIK

Italgraniti - Silver Grain / Beige

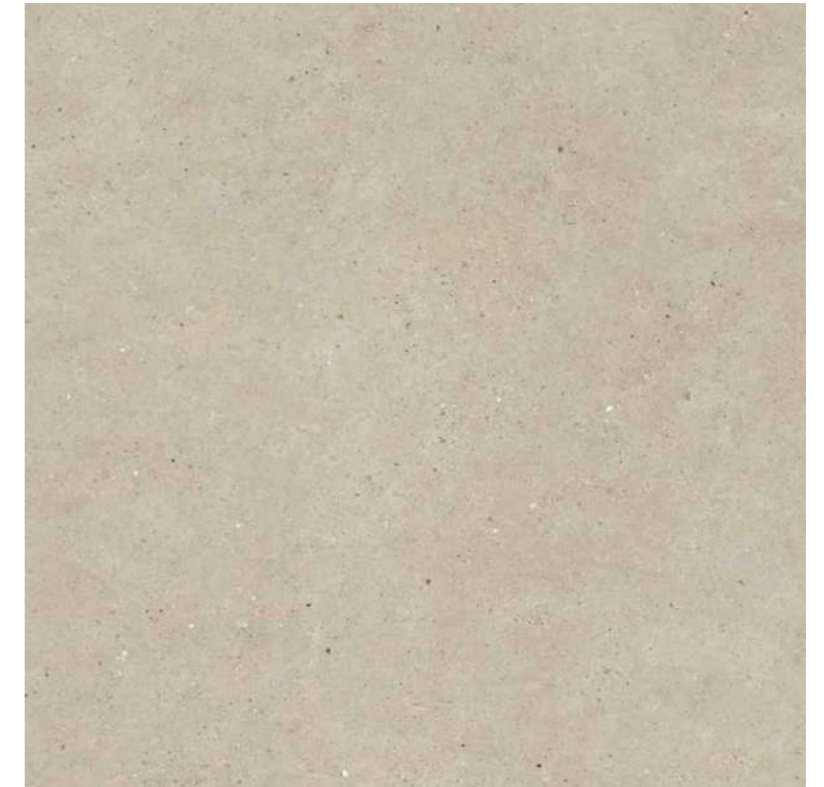


IN REGENRAUM: MOSAIKFLIESEN

Italgraniti - Silver Grain / Beige

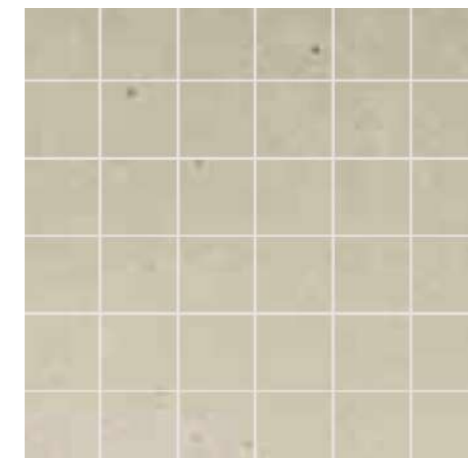

WANDBEKLEIDUNG KONZEPT - WALDZONE

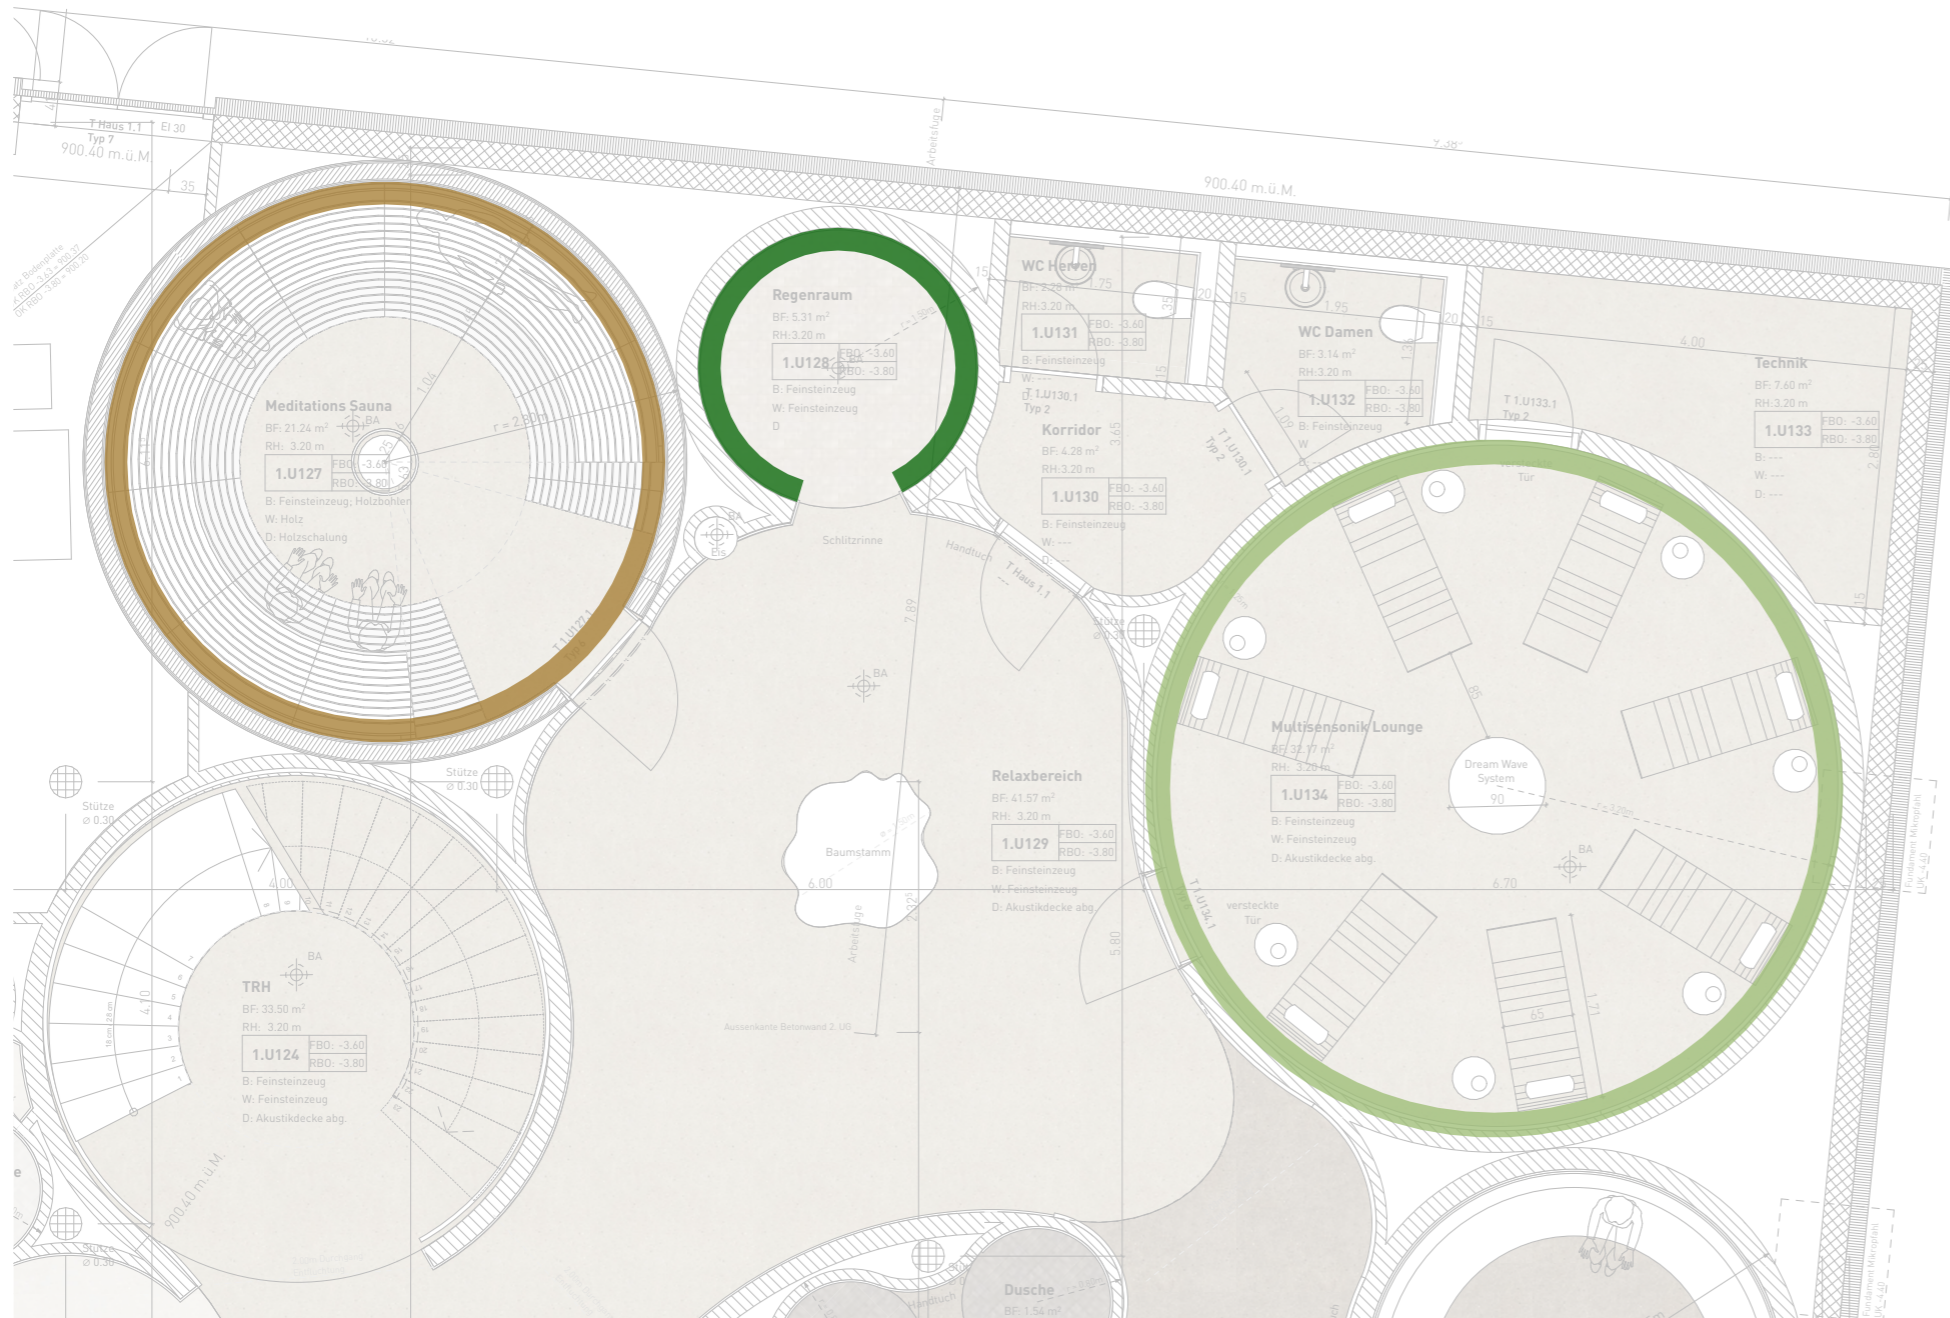

NATURSTEIN
hellgrün




MOSAIKFLIESEN
grüne Farbe,
Baumblattform

NATURHOLZ
in Sauna



DECKENSPIEGEL & BELEUCHTUNG KONZEPT - WALDZONE


BEACHTEN SIE DEN BELEUCHTUNGSPLAN

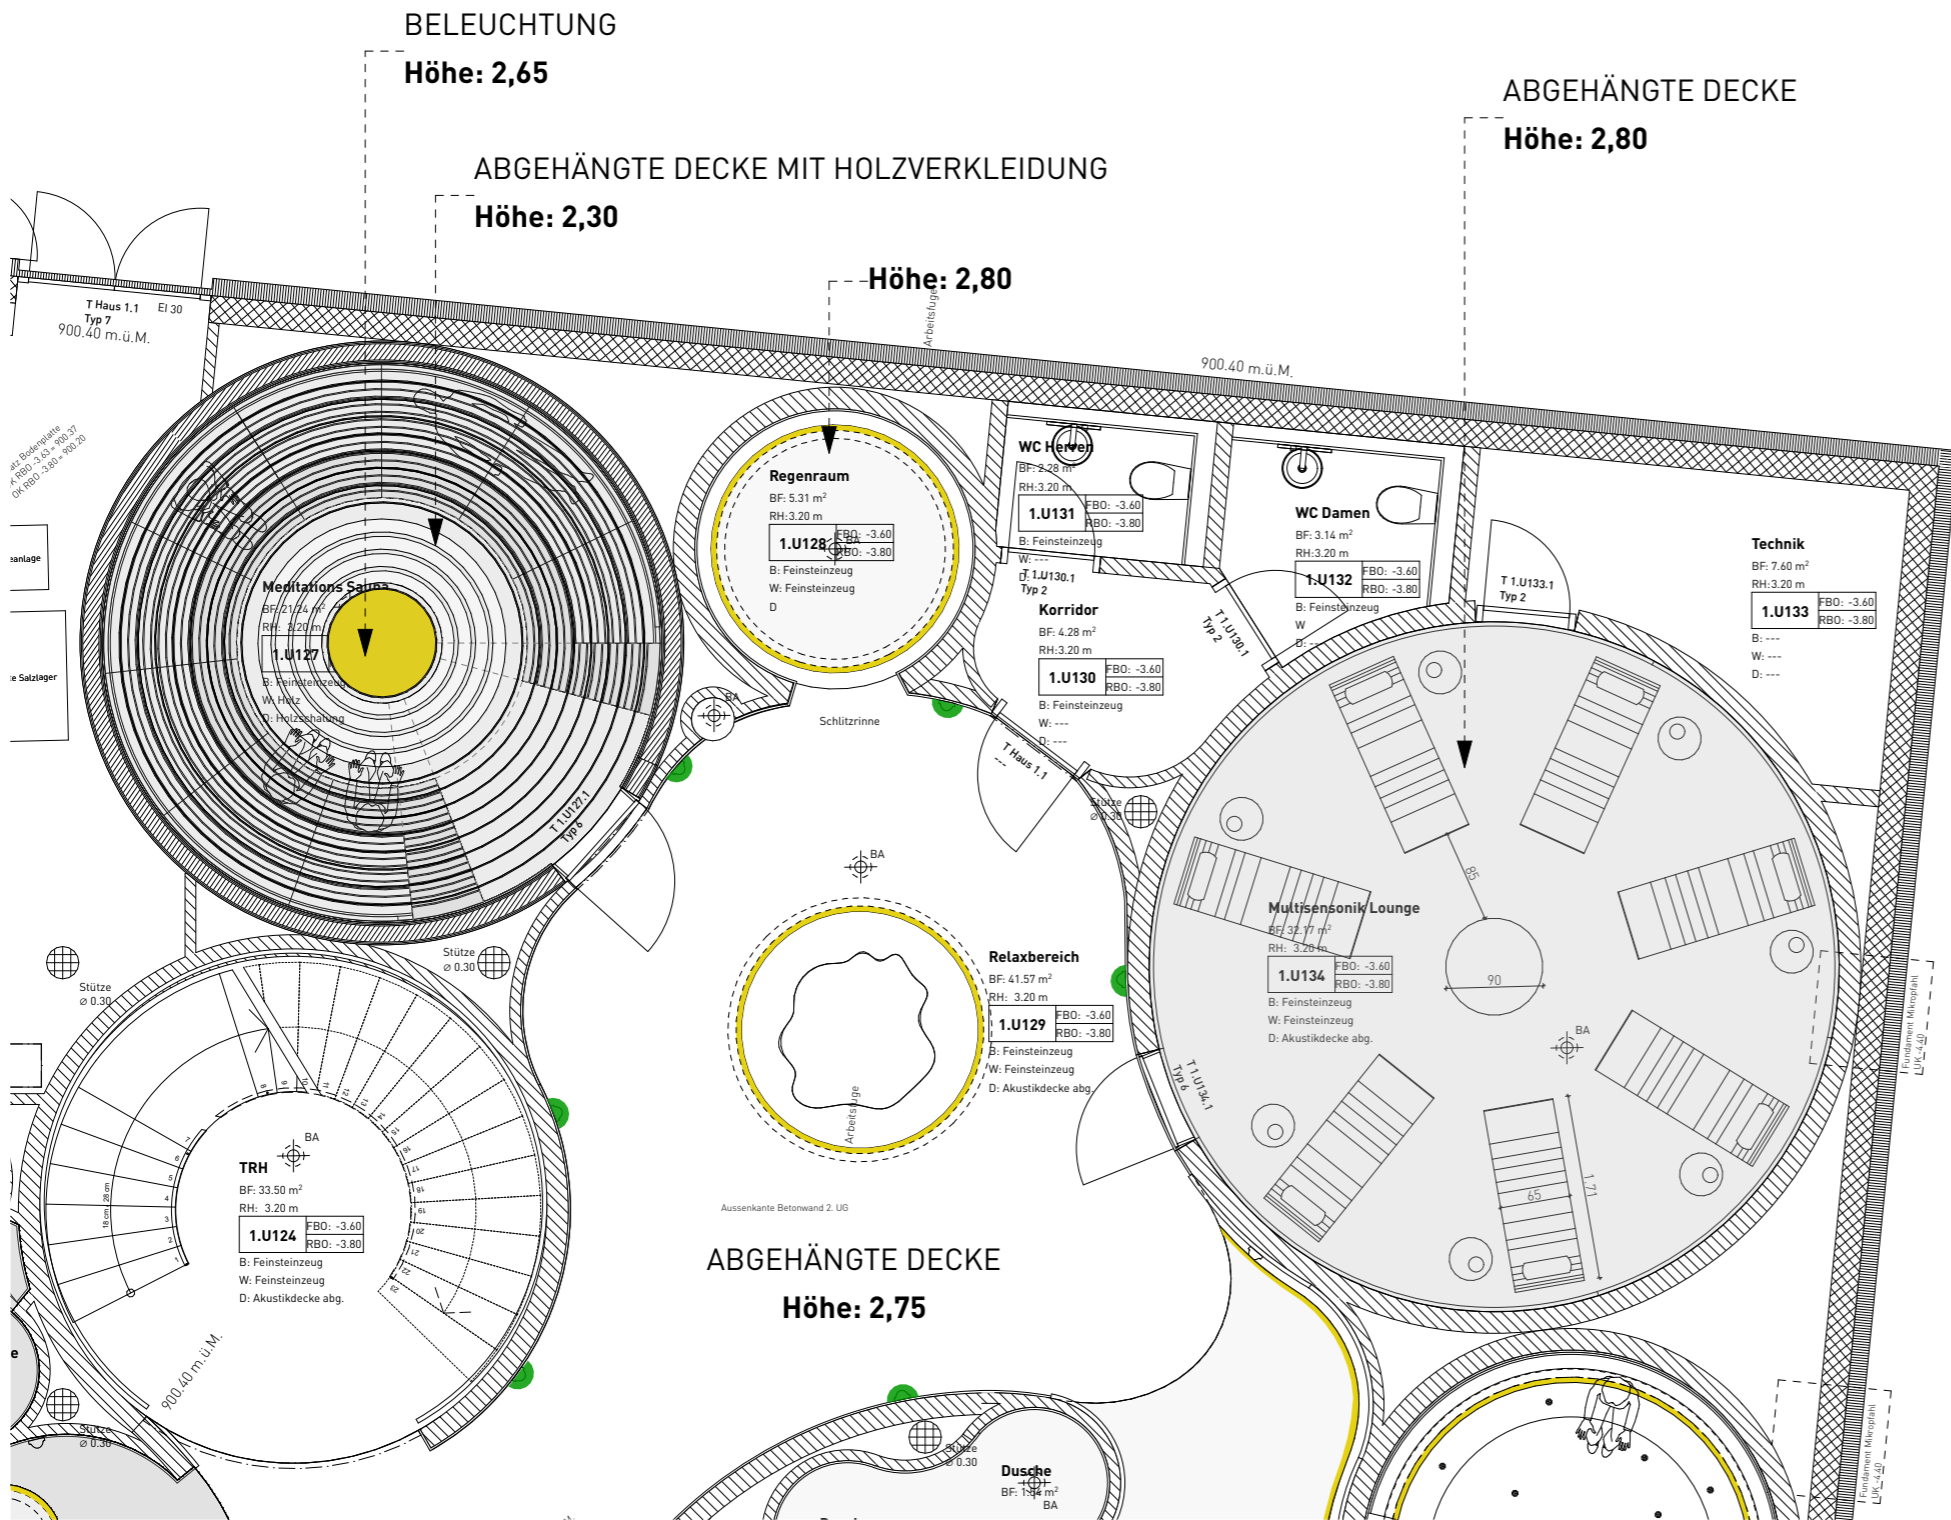

GEBOGENE HÄNGEDECKE
mit LED-Beleuchtung



DREAM WAVE SYSTEM
BY THIN WATERS DESIGN

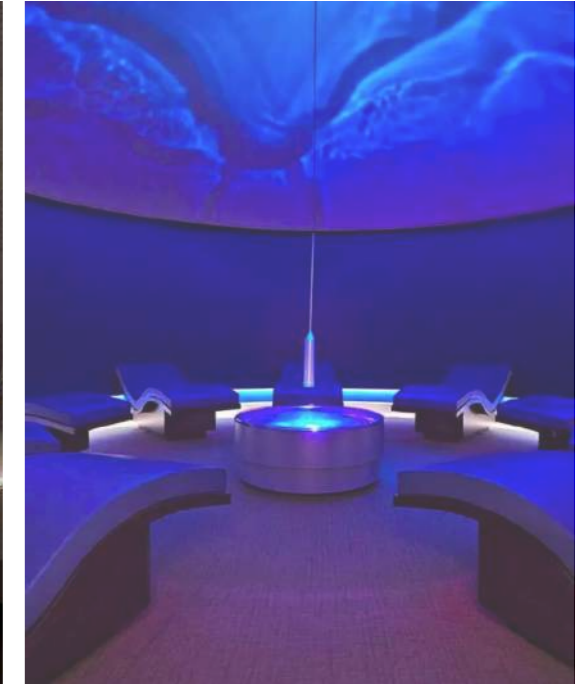

SAUNA ABGEHÄNGTE DECKE:
MIT HOLZVERKLEIDUNG




LED-BELEUCHTUNG



WANDLAMPE
Articolo lighting






ANSICHTEN / SCHNITTE - WALDZONE

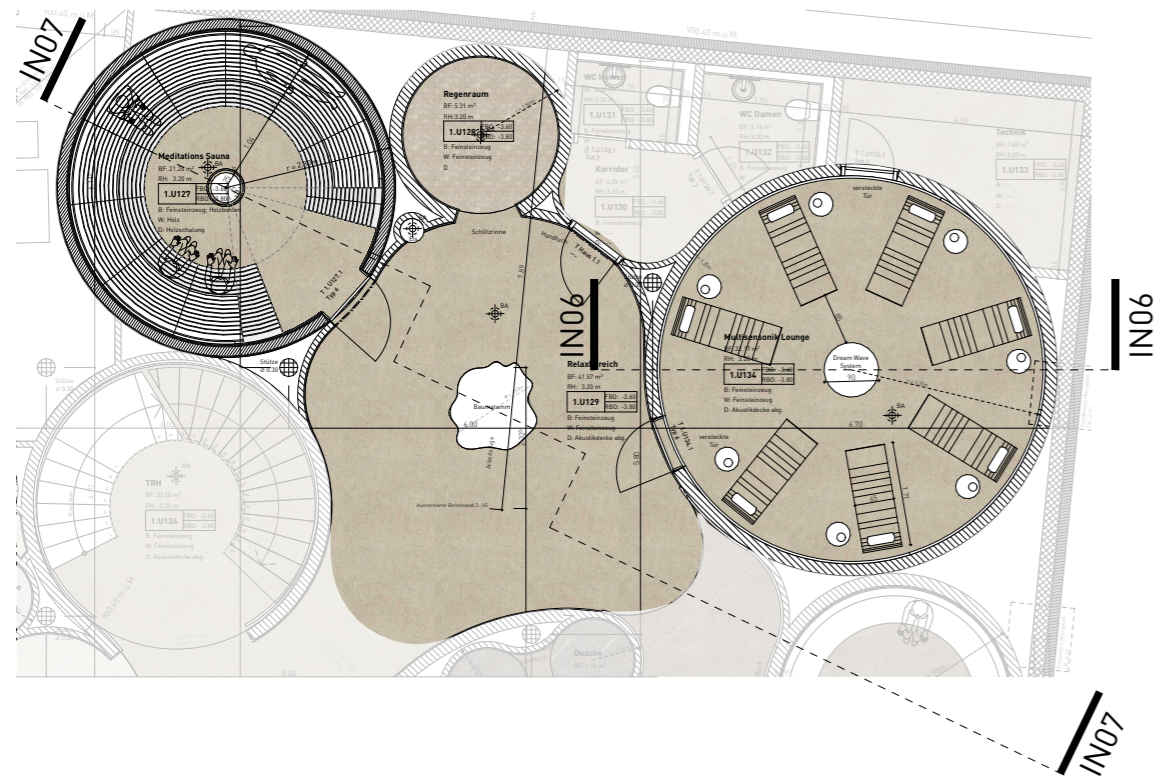


MULTISENSENORIK LOUNGE
grüner Naturstein

DREAM WAVE SYSTEM

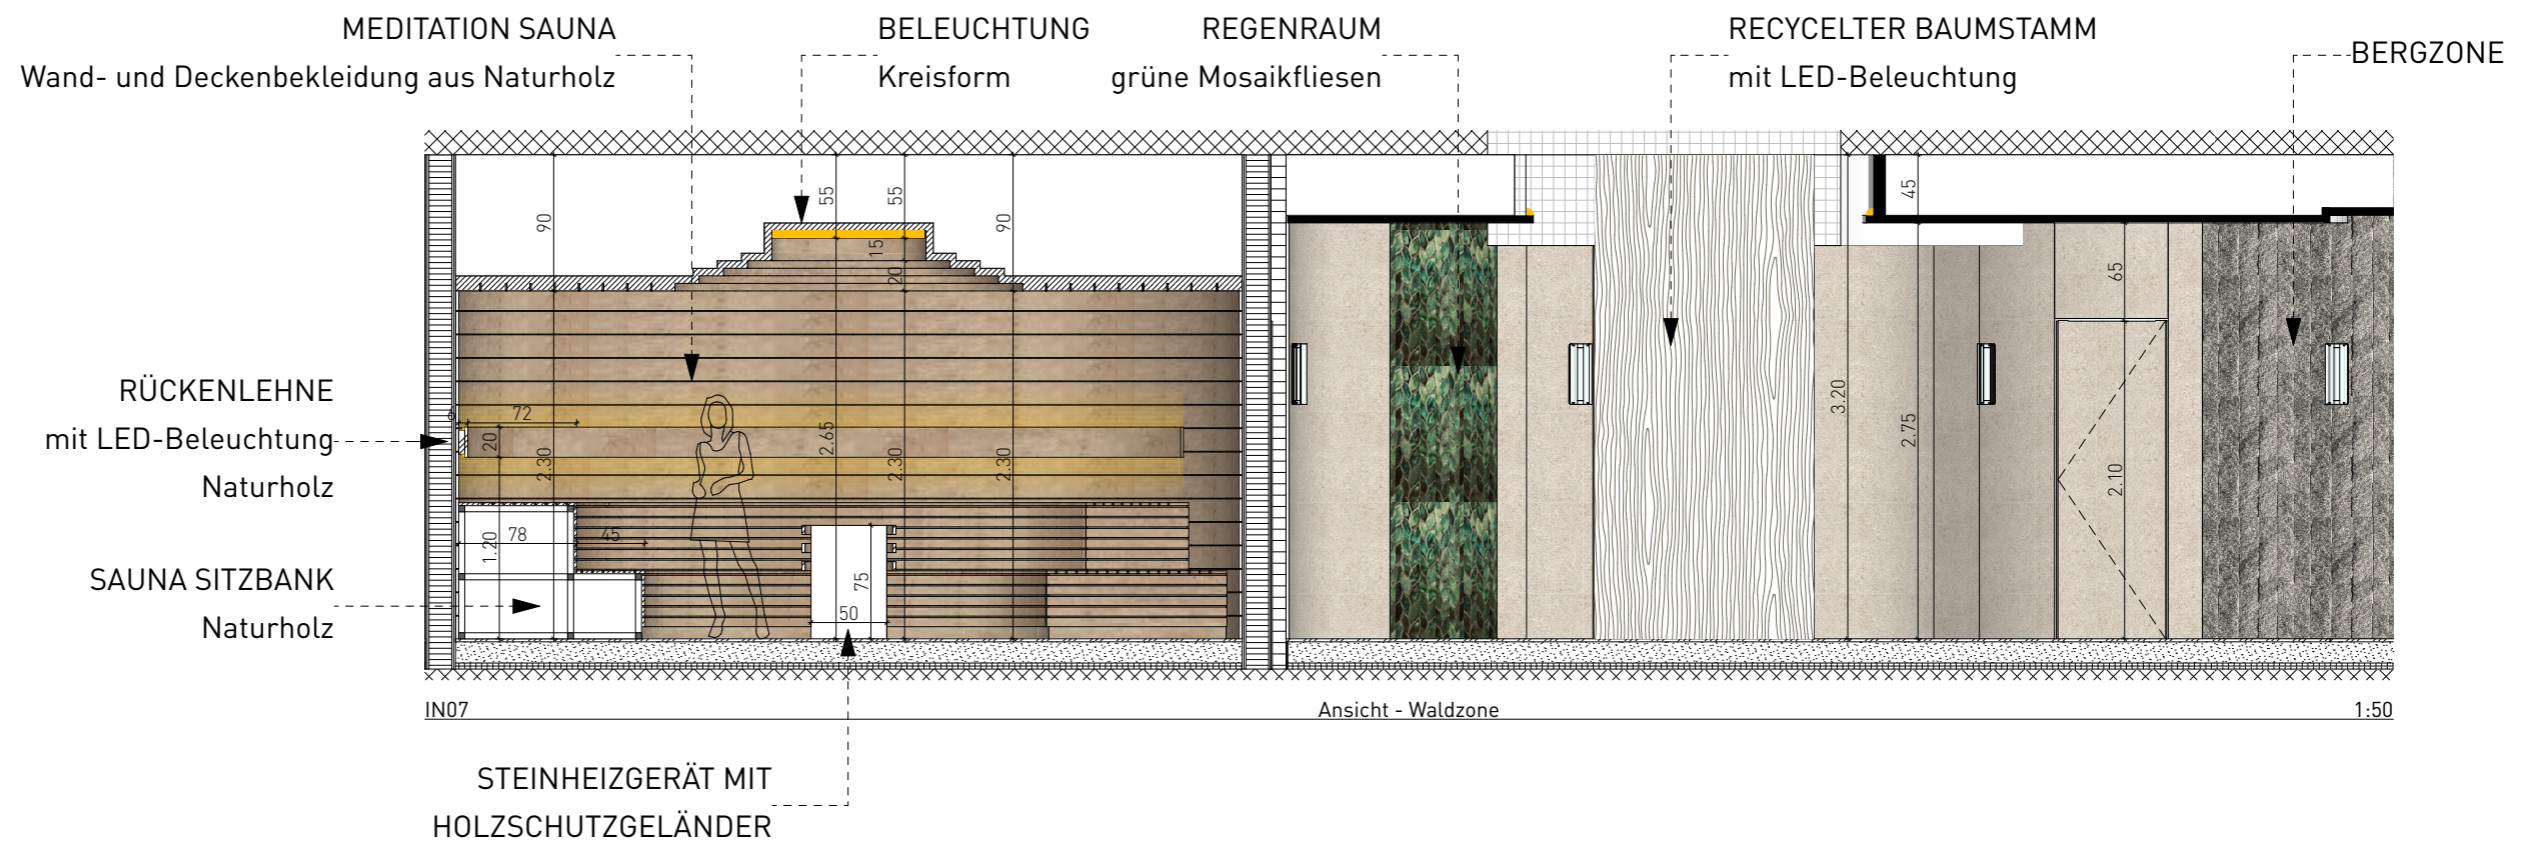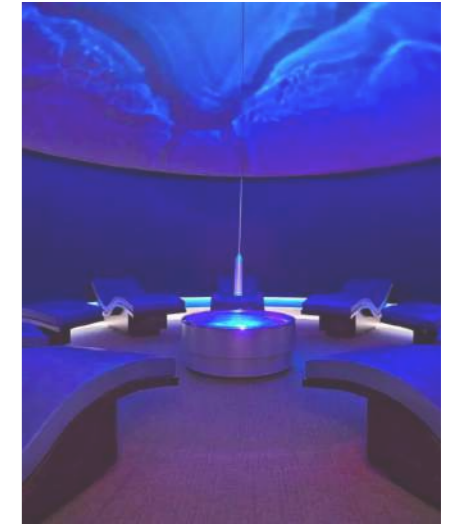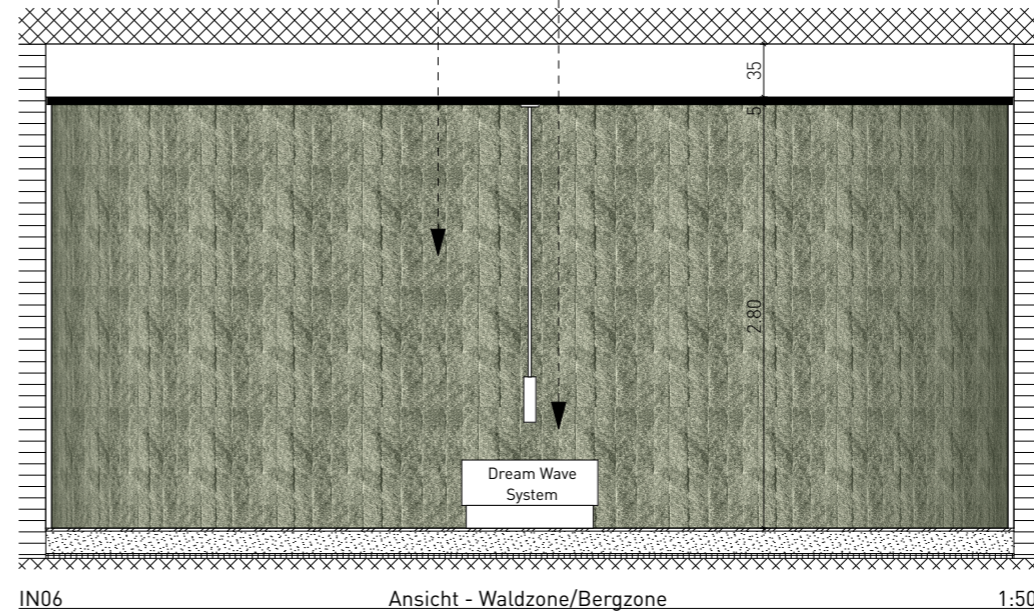

MÖBEL KONZEPT - WALDZONE

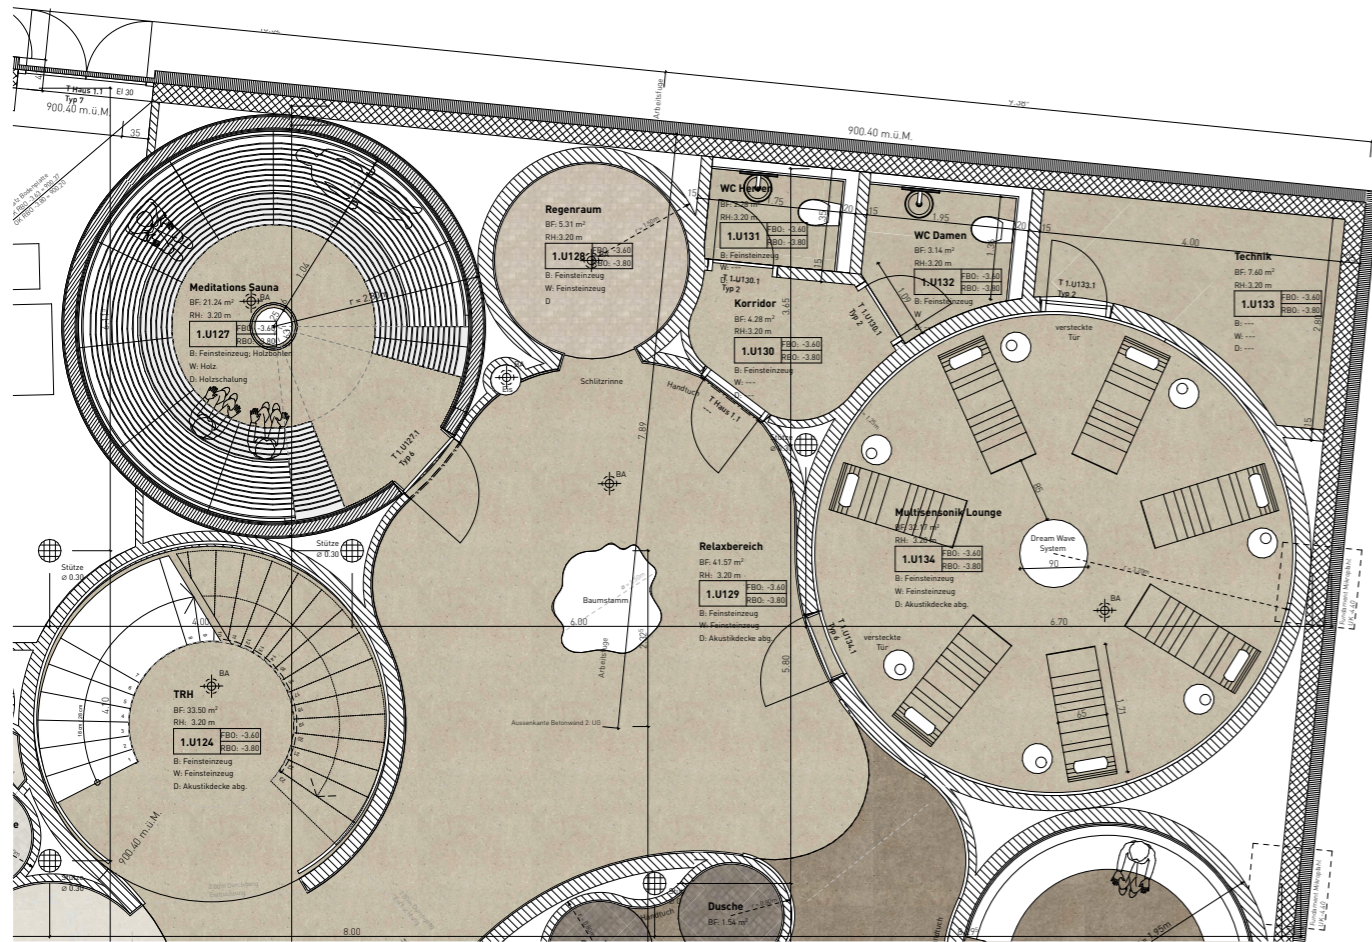

RECYCLER BAUMSTAMM



TISCHLAMPE
 Mensospace - Carrie Table lamp
 portable, charging board
 bronzed brass with leather, opal glass
 d13,5 cm x h24,5 cm



SONNENLIEGE
 teak wood
 cushion




BEISTELLTISCH
 teak wood
 d40 cm x h45 cm

MOODBOARD - REISE IN DIE NATUR - BERGZONE



FUNKTIONEN

- Kräuter Sauna
- Salz Dampfbad
- Dusche
- Relaxbereich

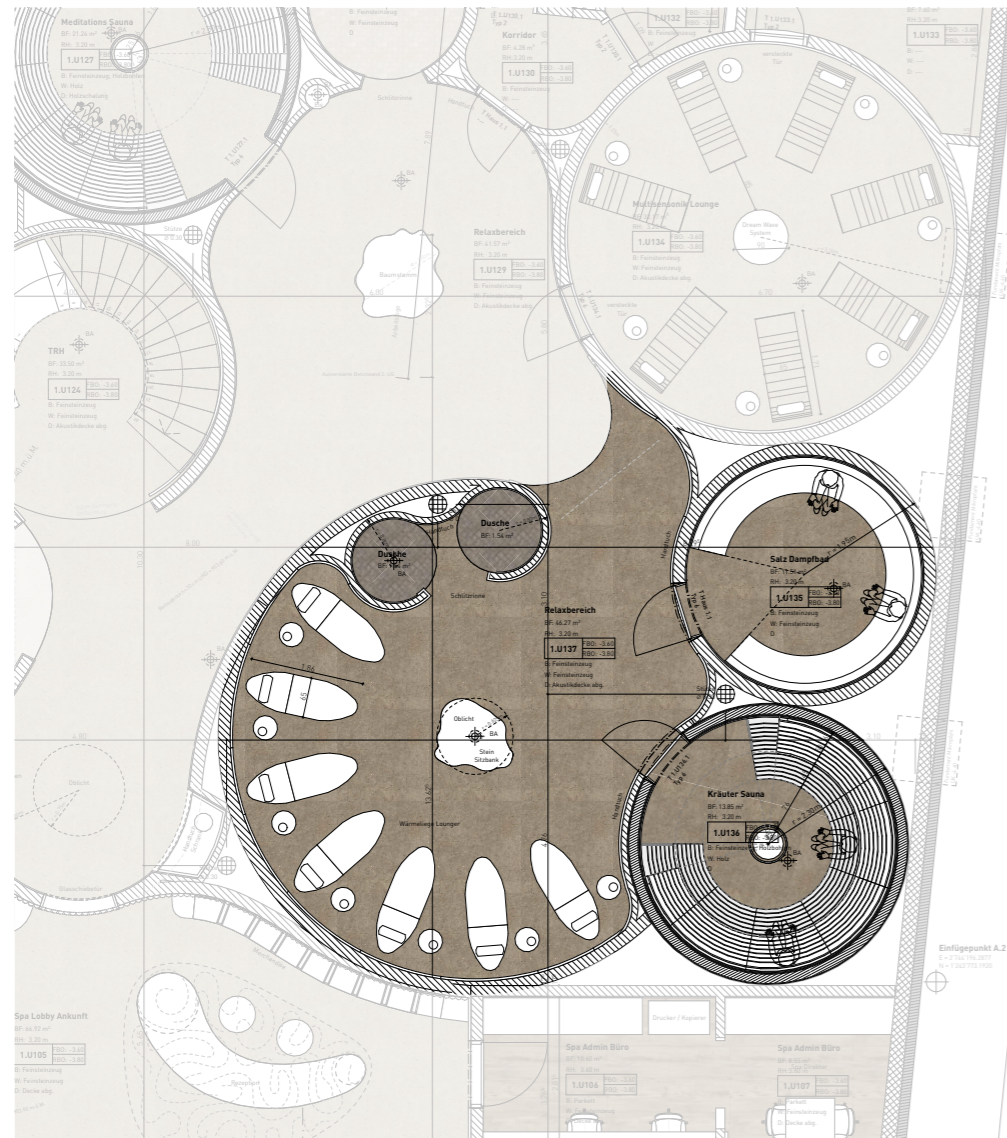

INSPIRED BY MOUNTAIN, ROCK, WIND



STONE LOOK TILE FLOORING



NATURAL STONE WALL COVERING



SALT STEAM ROOM LOOK:
STONE LOOK MOSAIC TILES /
LED LIGHTING / SKY CEILING




HERBAL SAUNA LOOK:
STONE LOOK TILES & WOOD
MATERIAL / HERBS / LED LIGHTING



RINSE SHOWER LOOK:
NATURAL STONE & MOSAIC TILES




BODENBELAG KONZEPT - BERGZONE

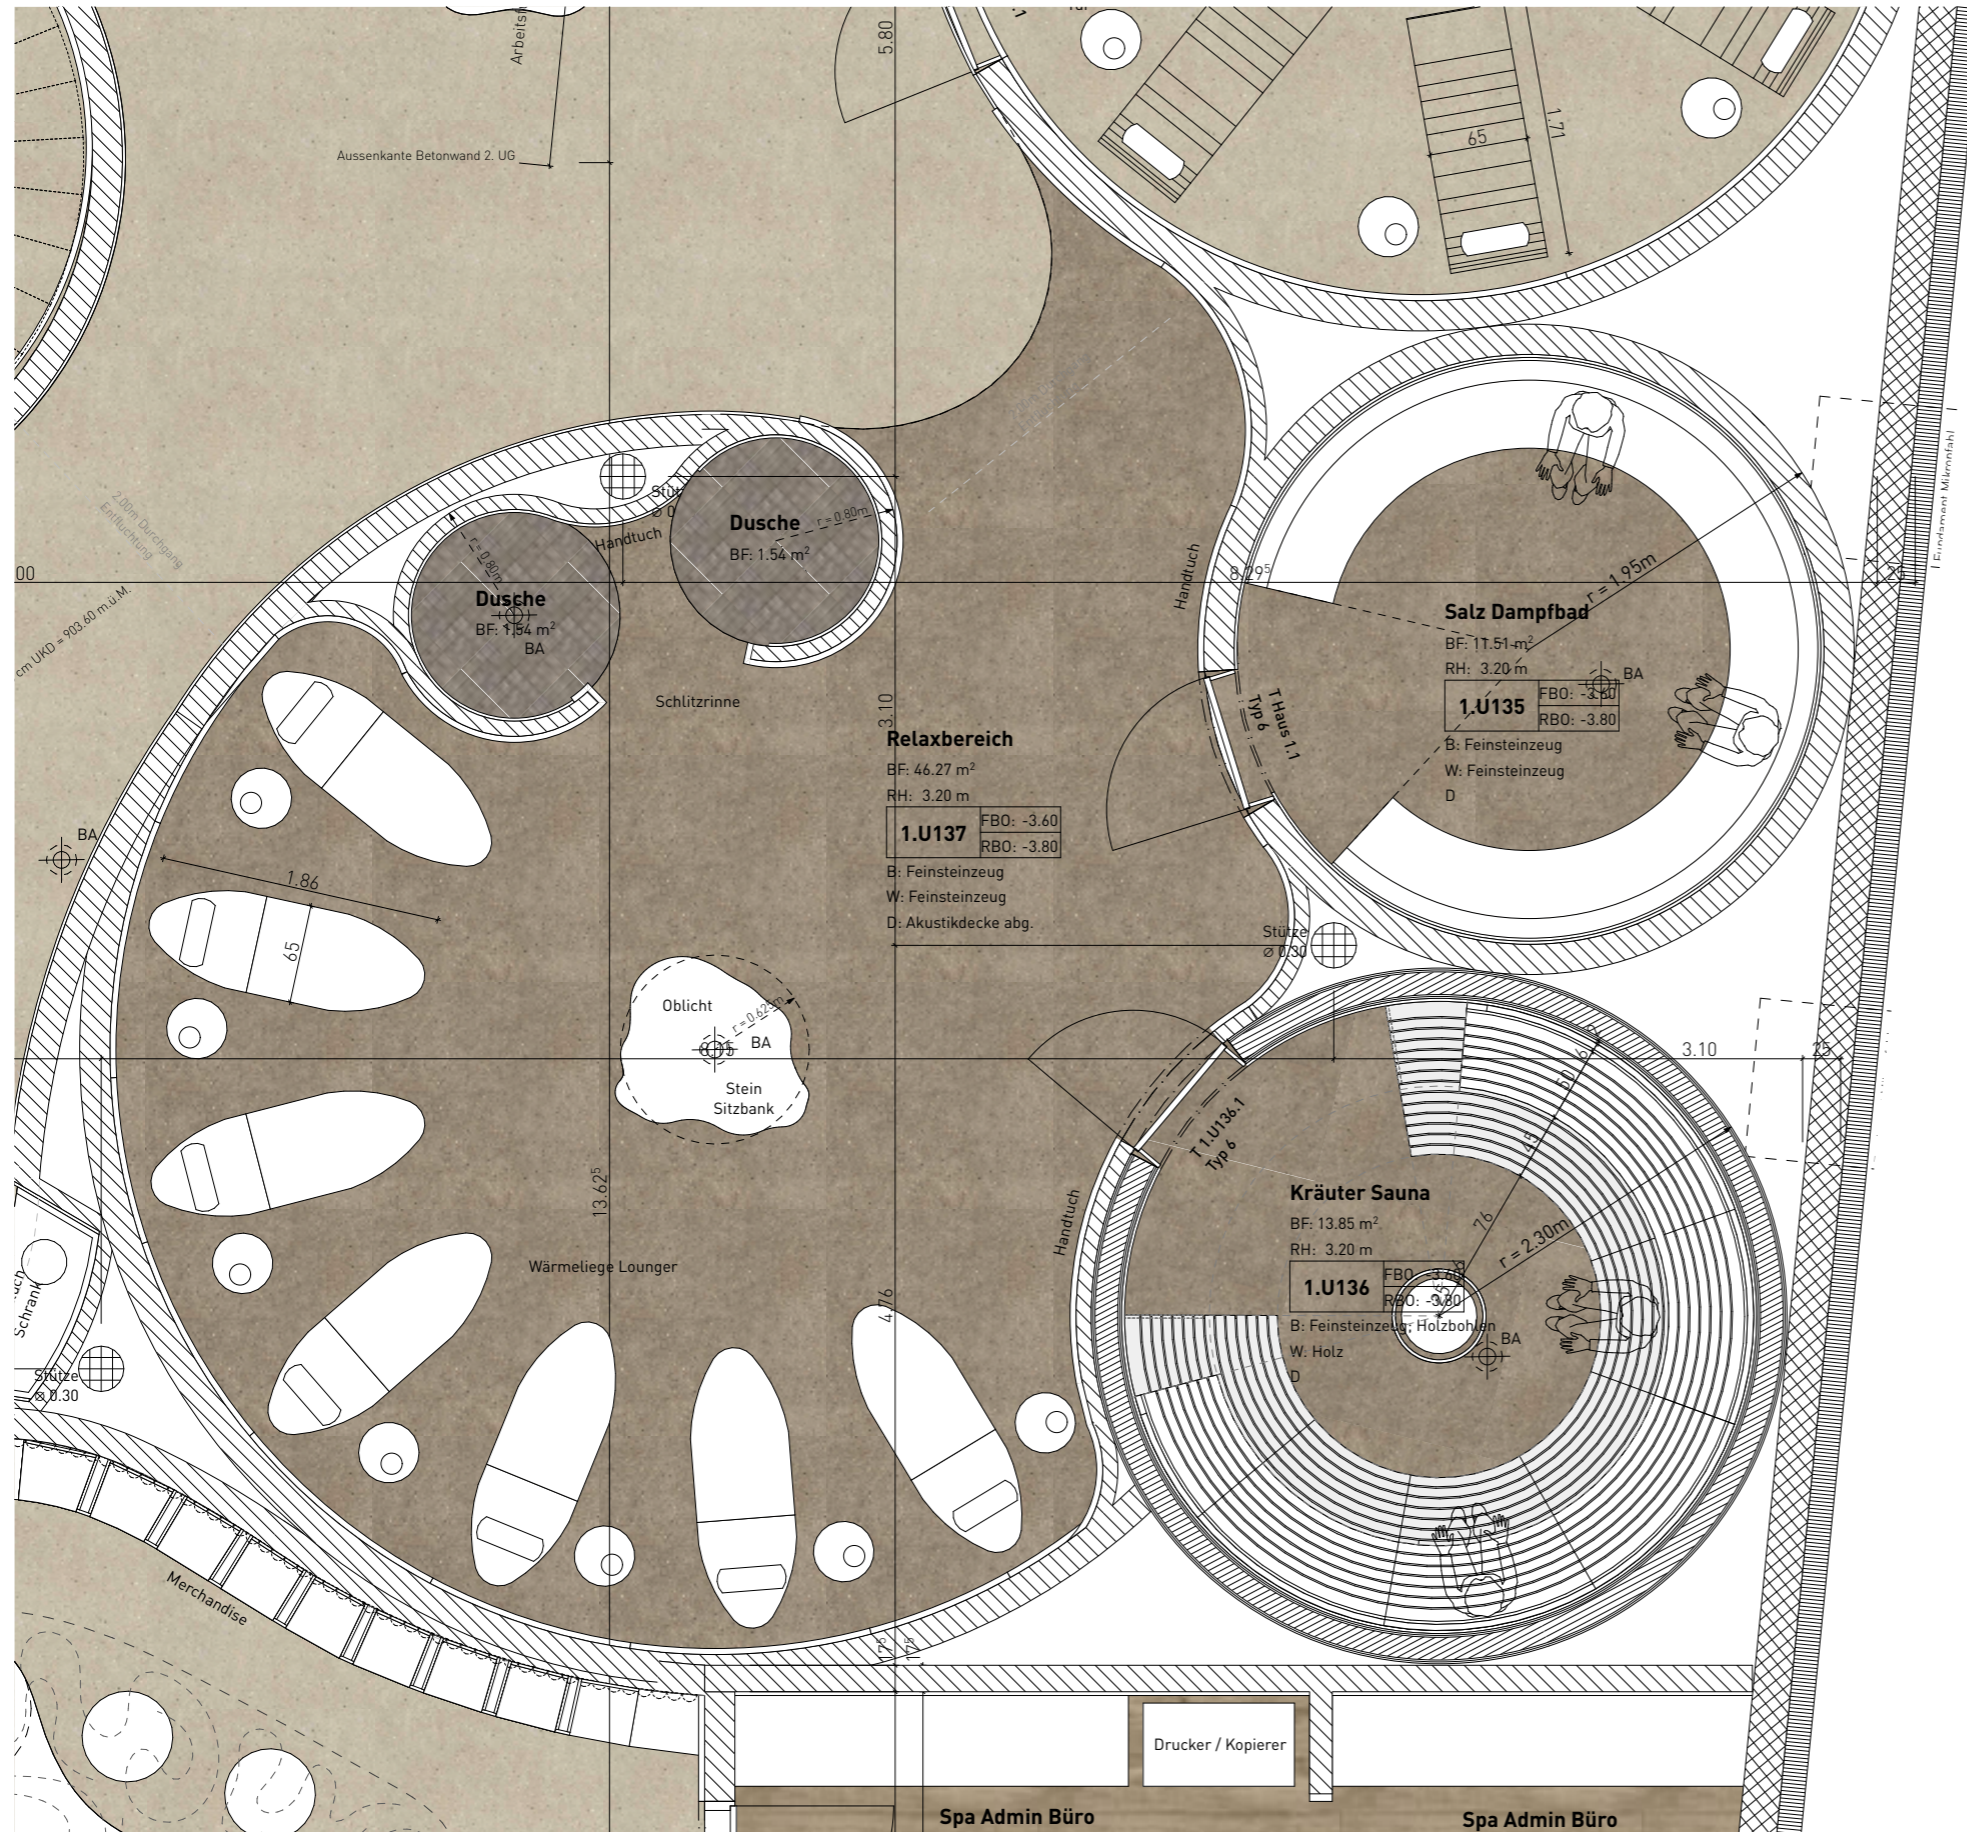

ALLGEMEIN: FLIESEN IN STEINOPTIK
 Italgraniti - Silver Grain / Taupe




IN DUSCHE: MOSAIKFLIESEN
 Italgraniti - Silver Grain / Taupe

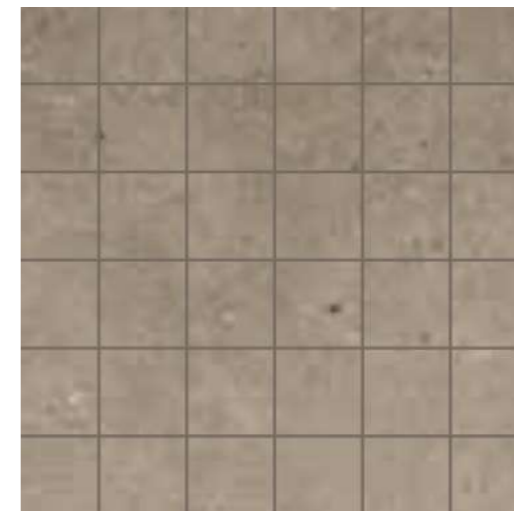


WANDBEKLEIDUNG KONZEPT - BERGZONE




NATURSTEIN
grau

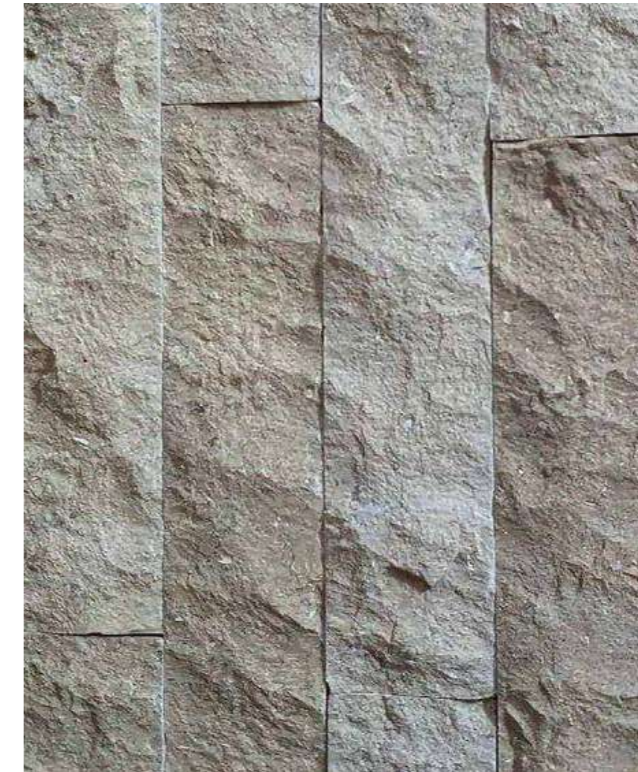

MOSAIKFLIESEN
Italgraniti - Silver Grain / Taupe

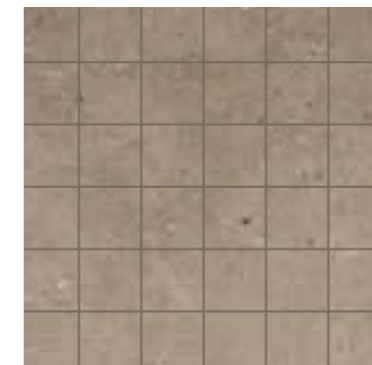


NATURHOLZ
dunkleres Naturholz

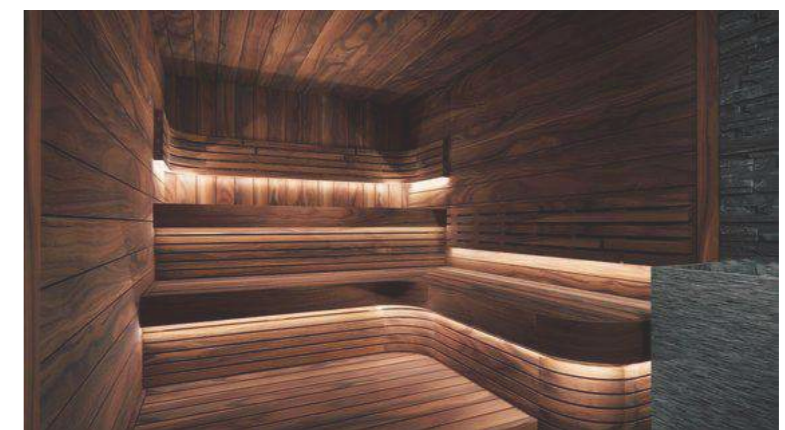

DECKENSPIEGEL & BELEUCHTUNG KONZEPT - BERGZONE

BEACHTEN SIE DEN BELEUCHTUNGSPLAN

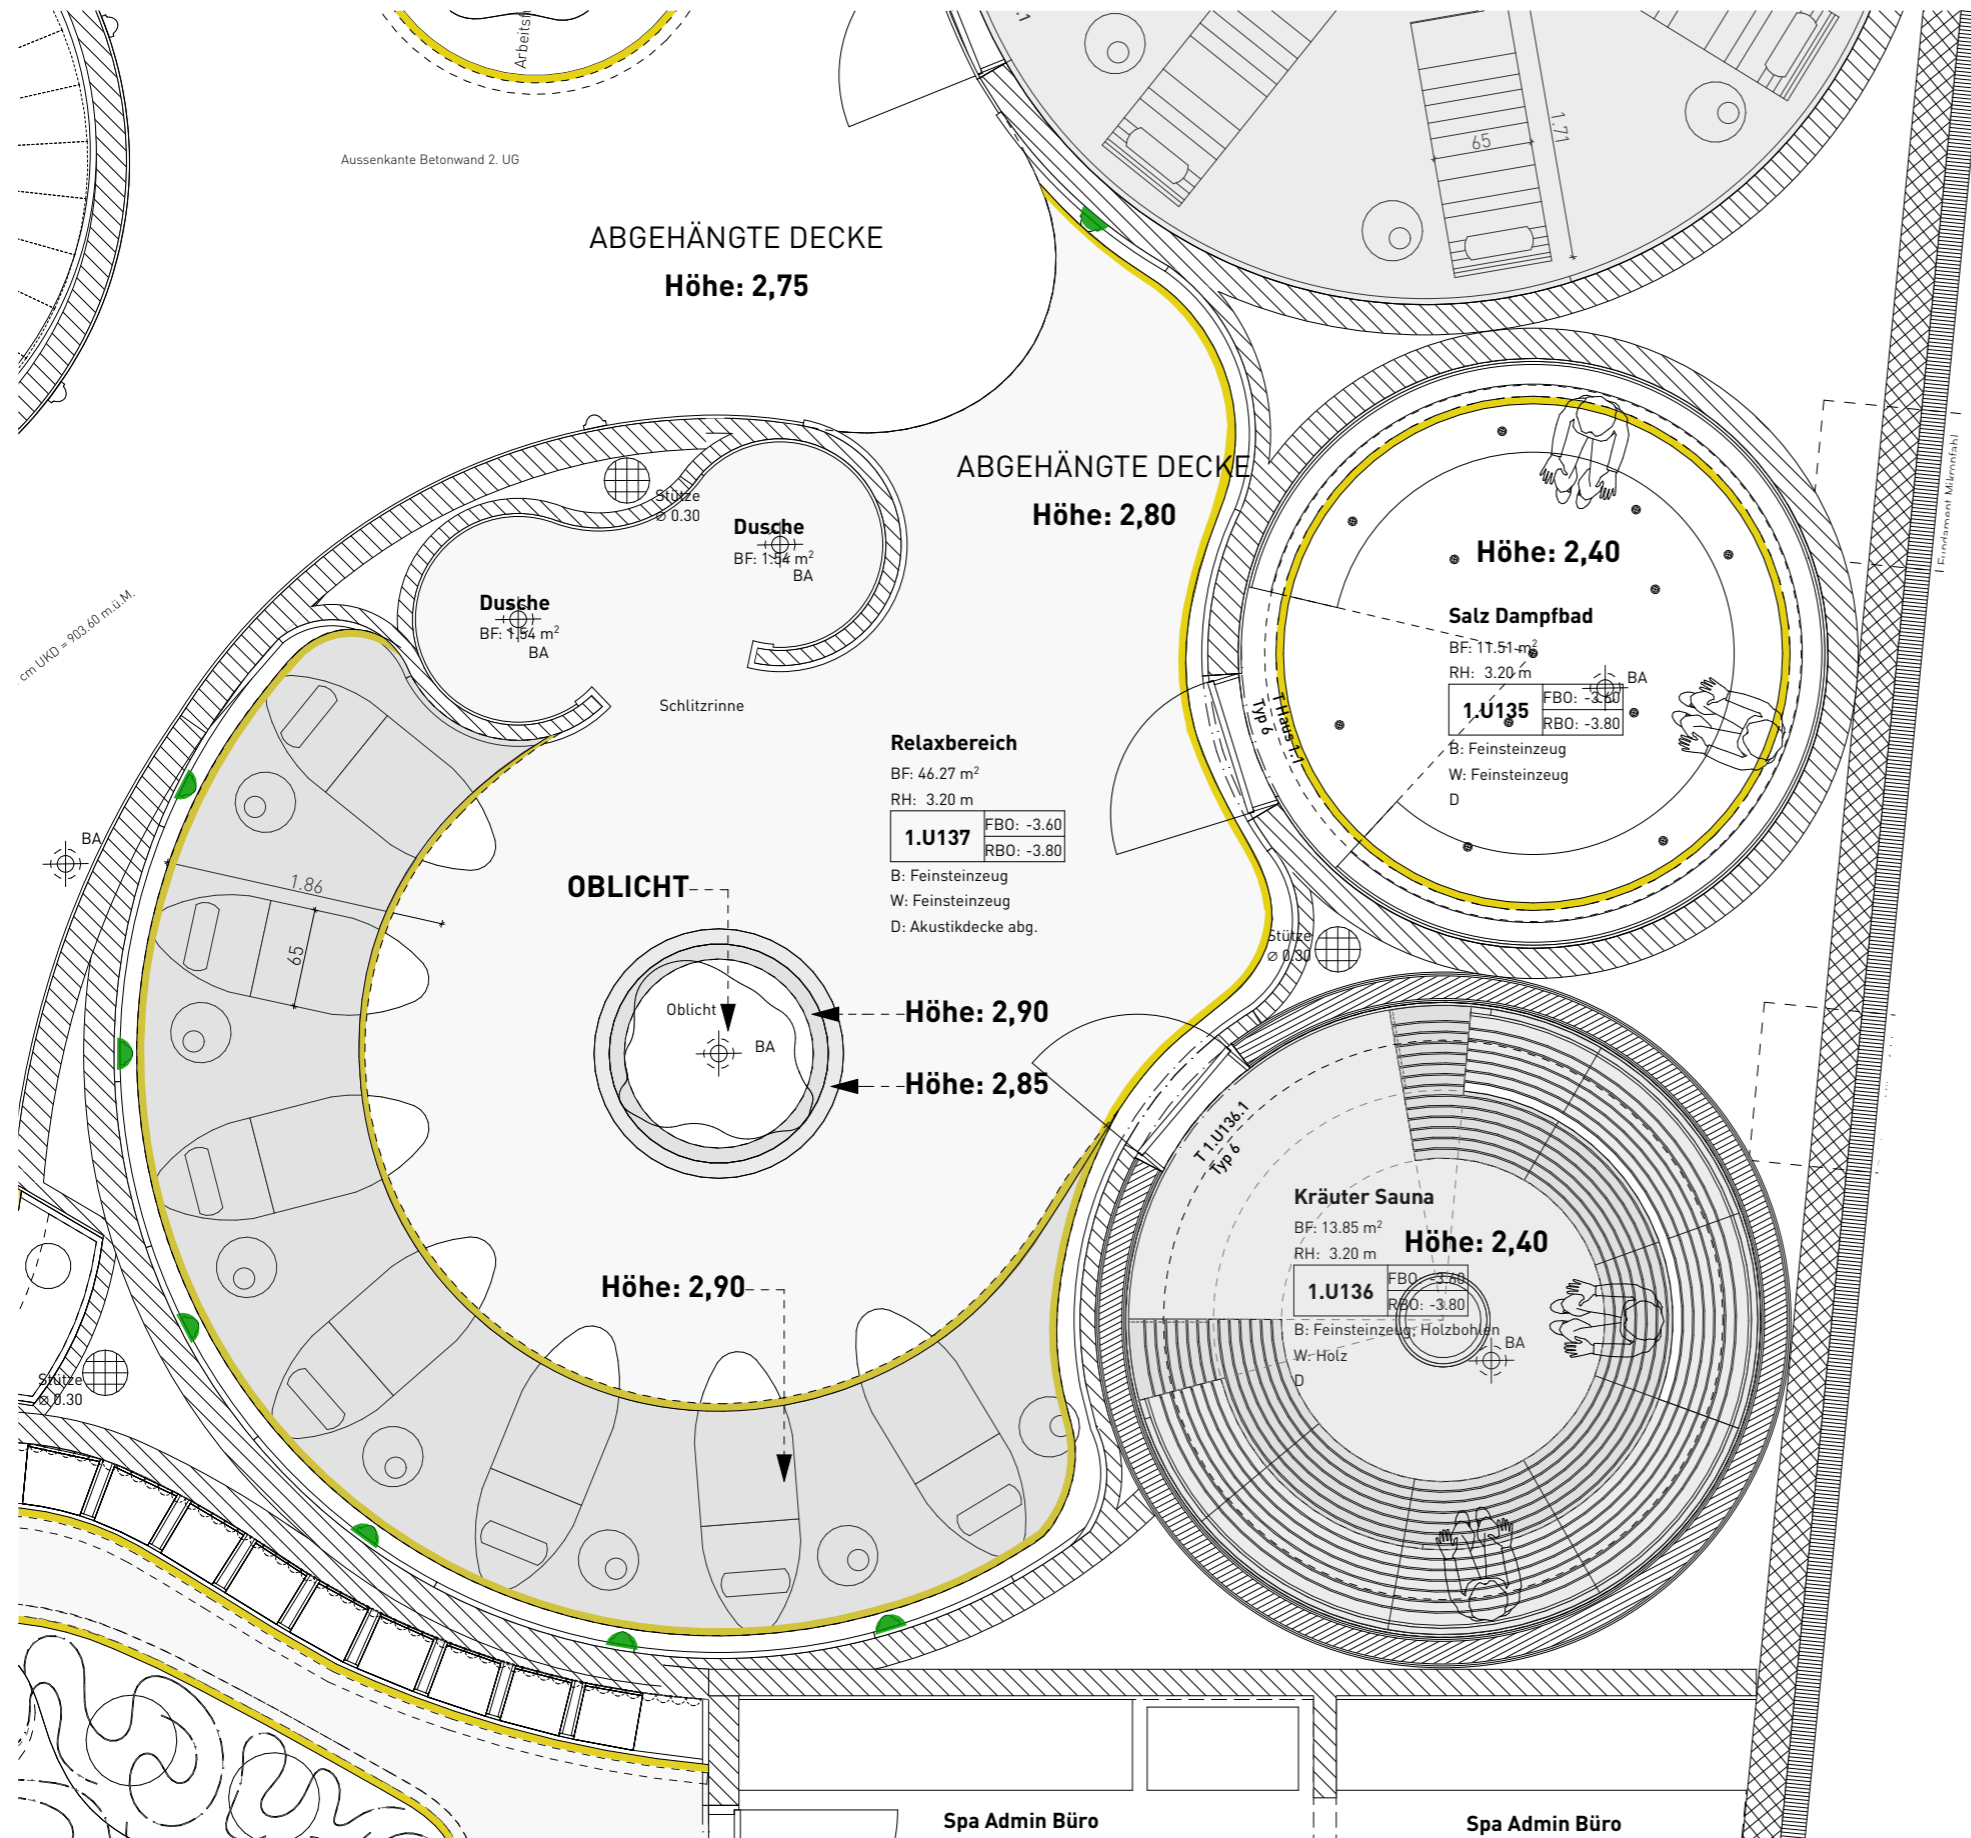

GEBOGENE HÄNGEDECKE

mit LED-Beleuchtung




DAMPFBAD ABGEHÄNGTE DECKE:

KLEINES SPOTLICHT (WIE STERNE)



SAUNA ABGEHÄNGTE DECKE:

MIT DUNKEL
HOLZVERKLEIDUNG



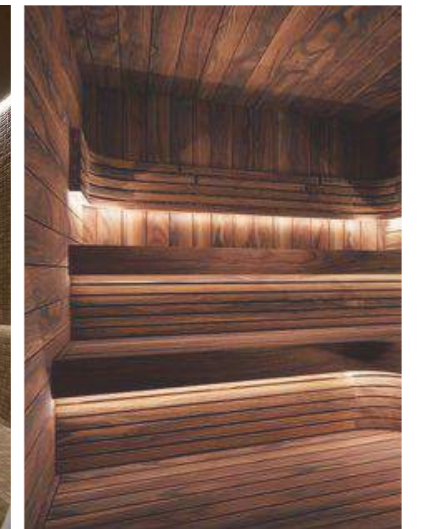


LED-BELEUCHTUNG




WANDLAMPE
Articolo lighting




ANSICHTEN / SCHNITTE - BERGZONE

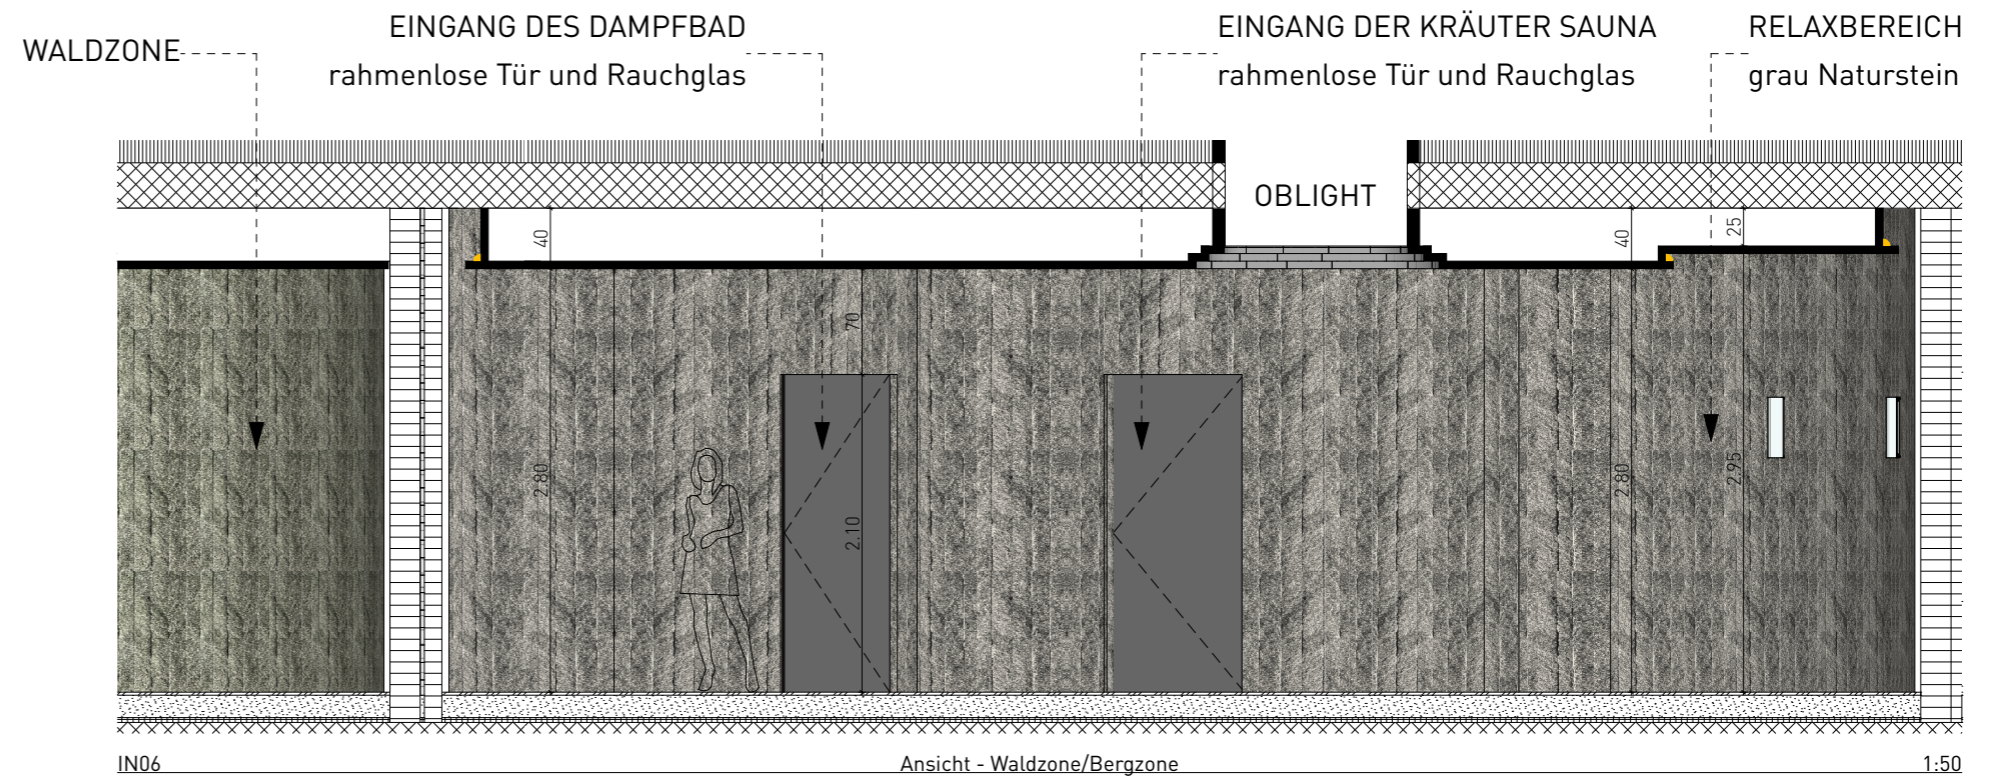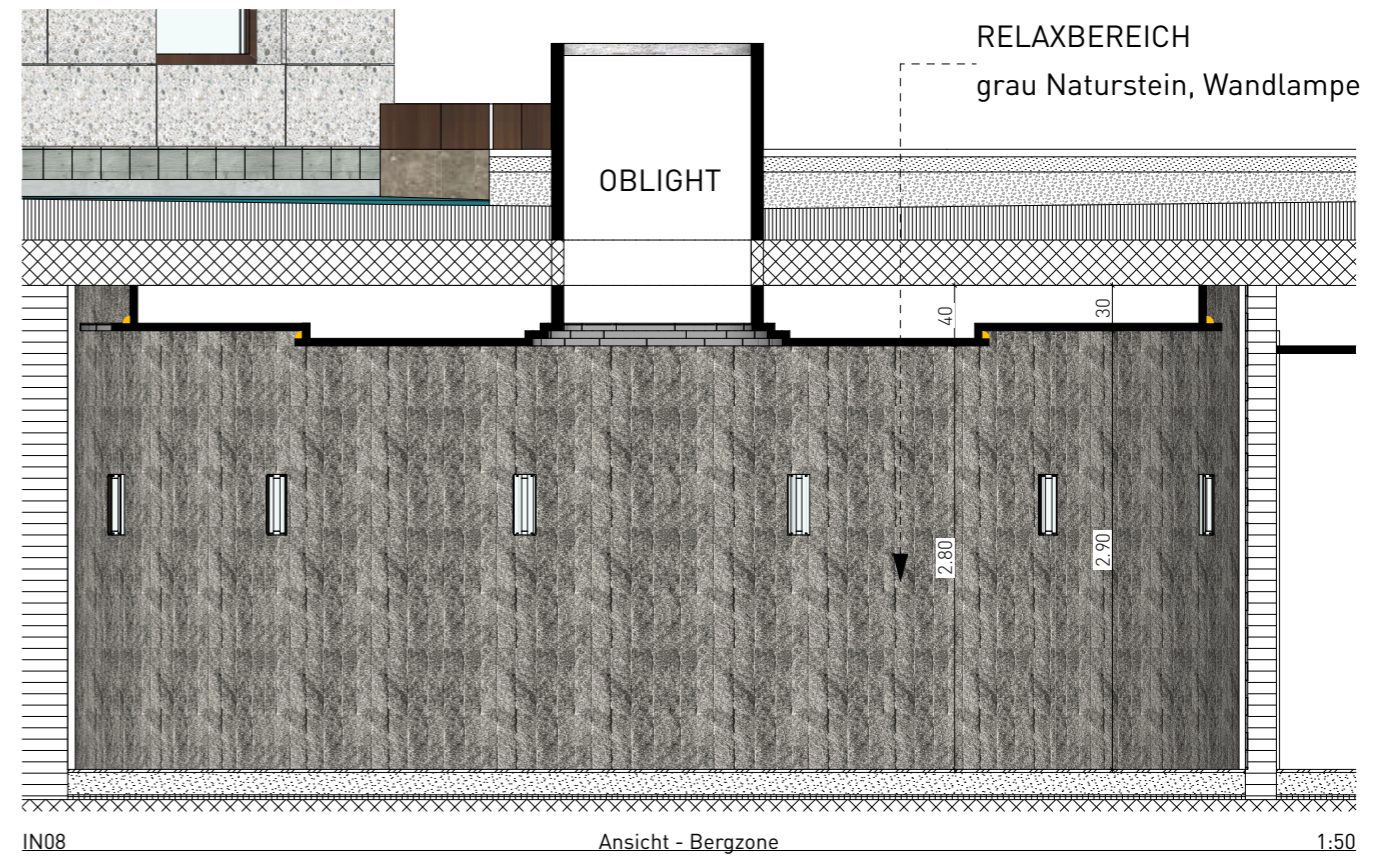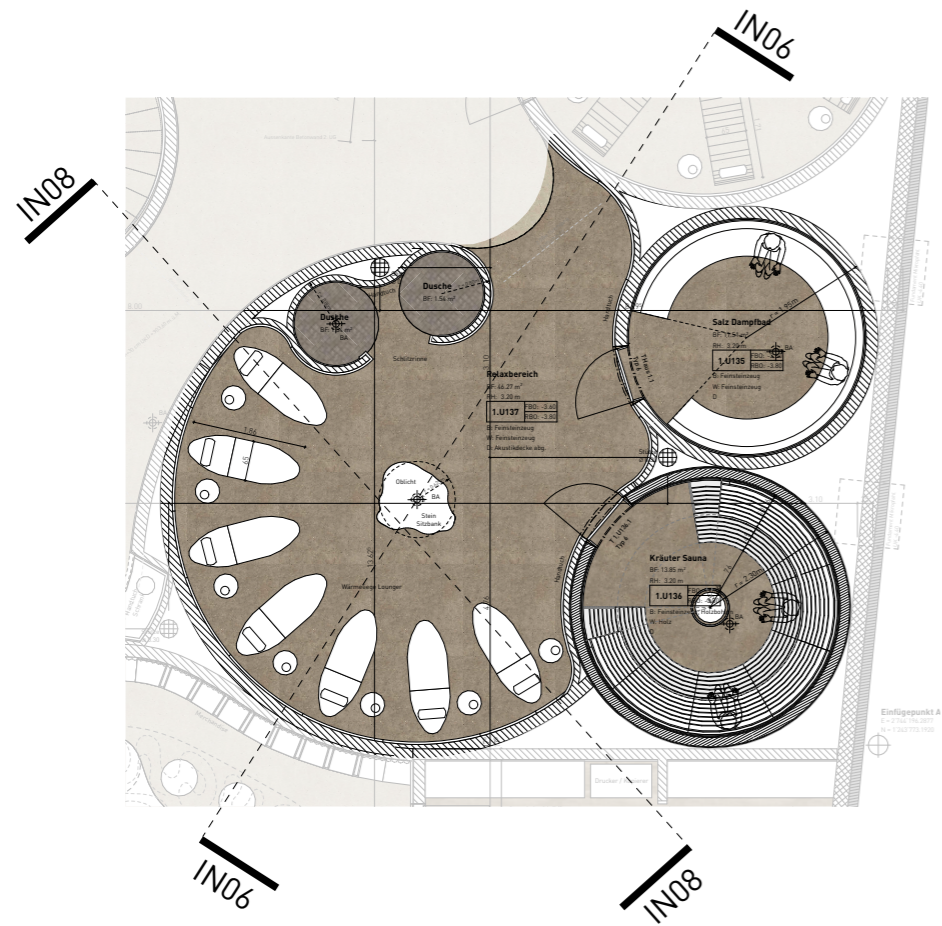

ANSICHTEN / SCHNITTE - BERGZONE

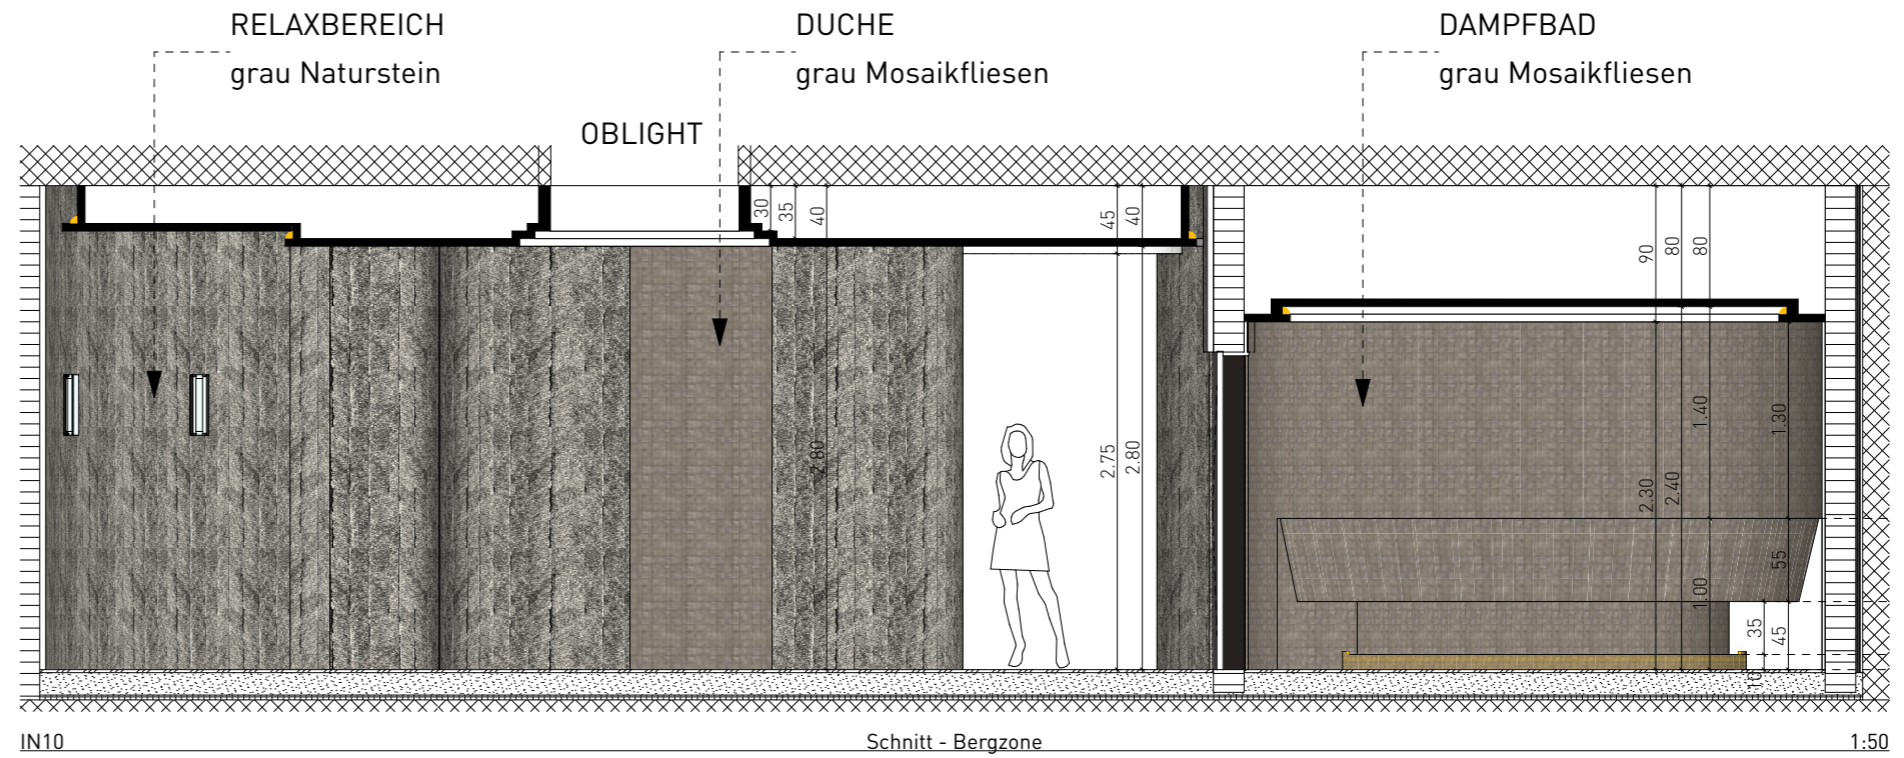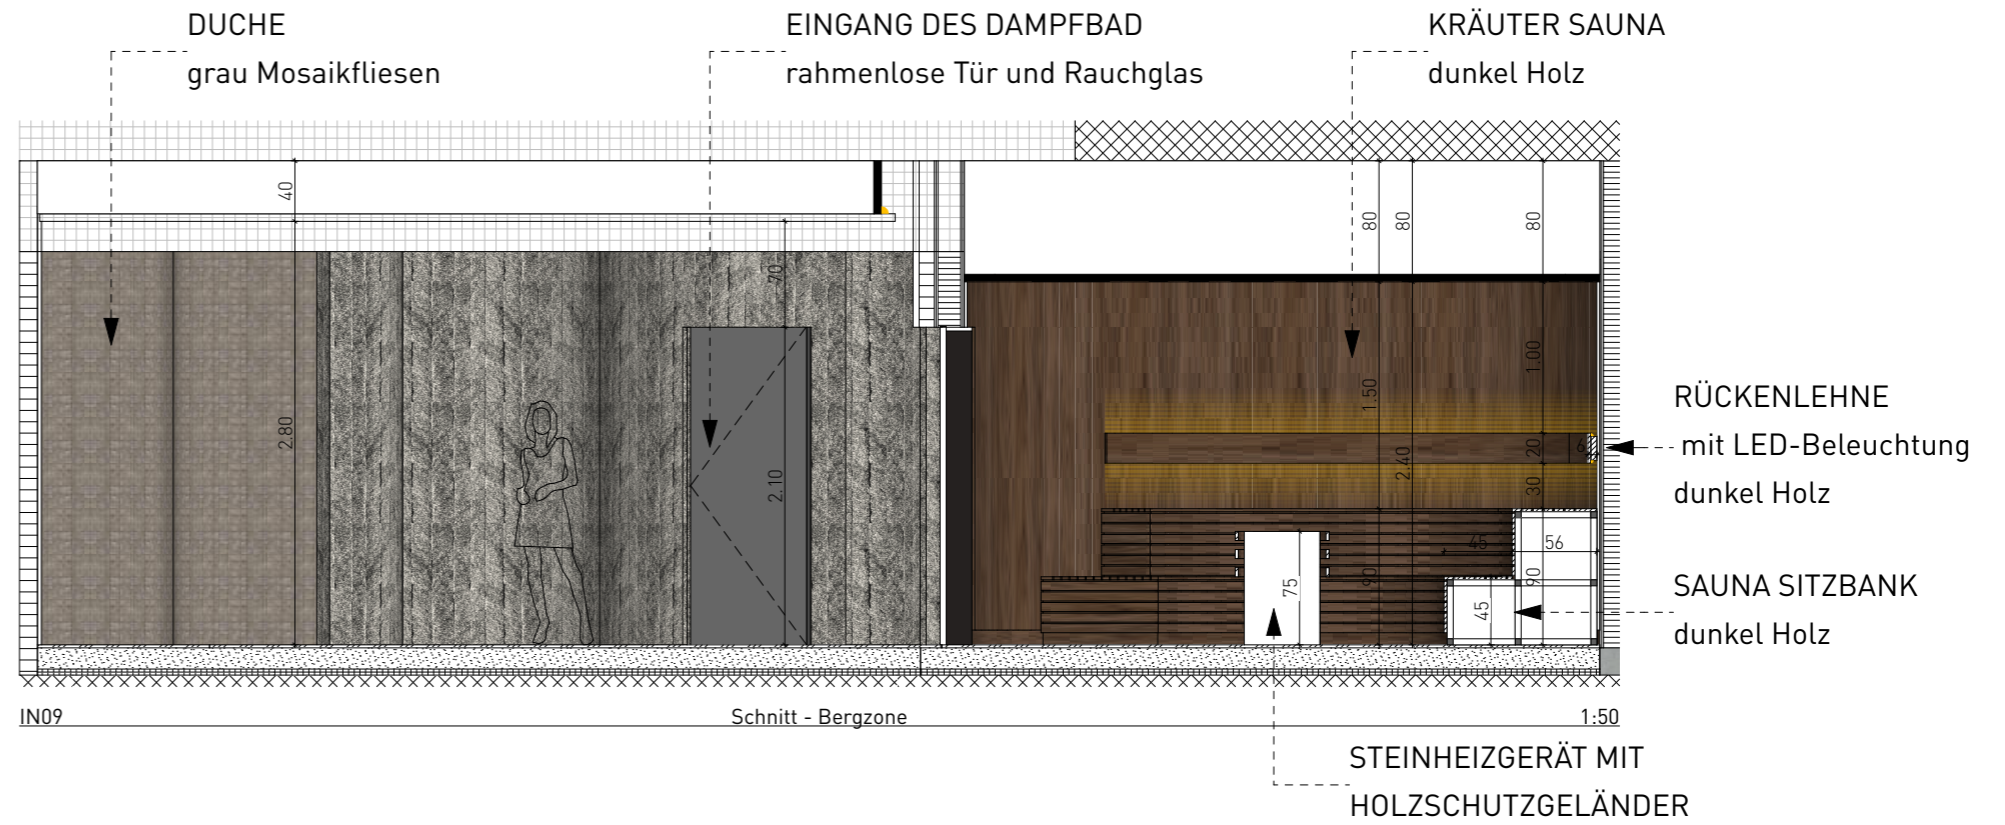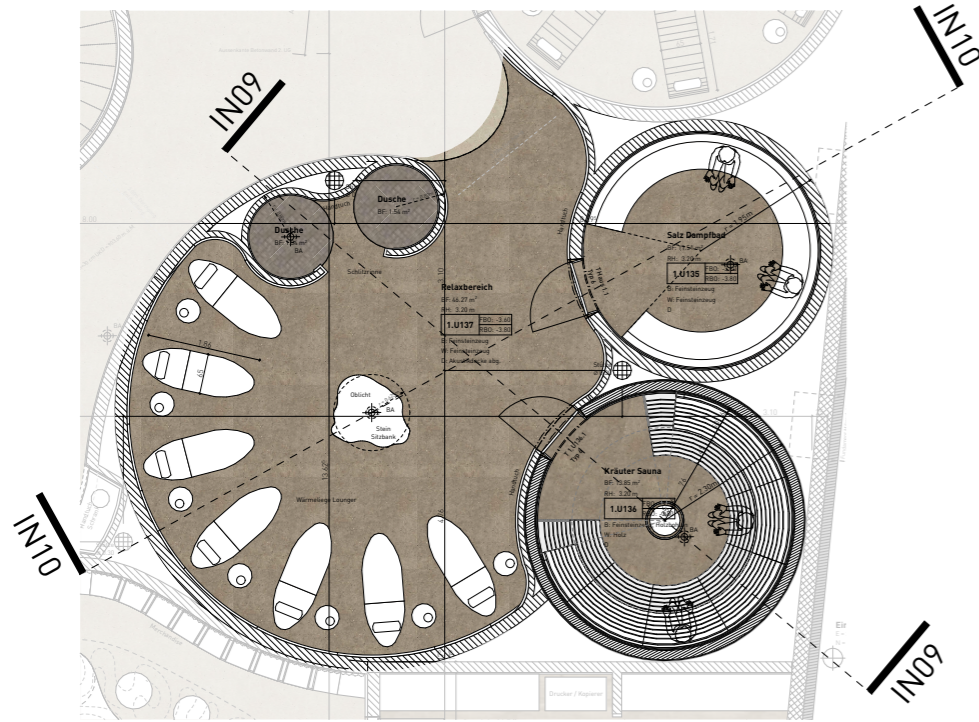

MÖBEL KONZEPT - BERGZONE

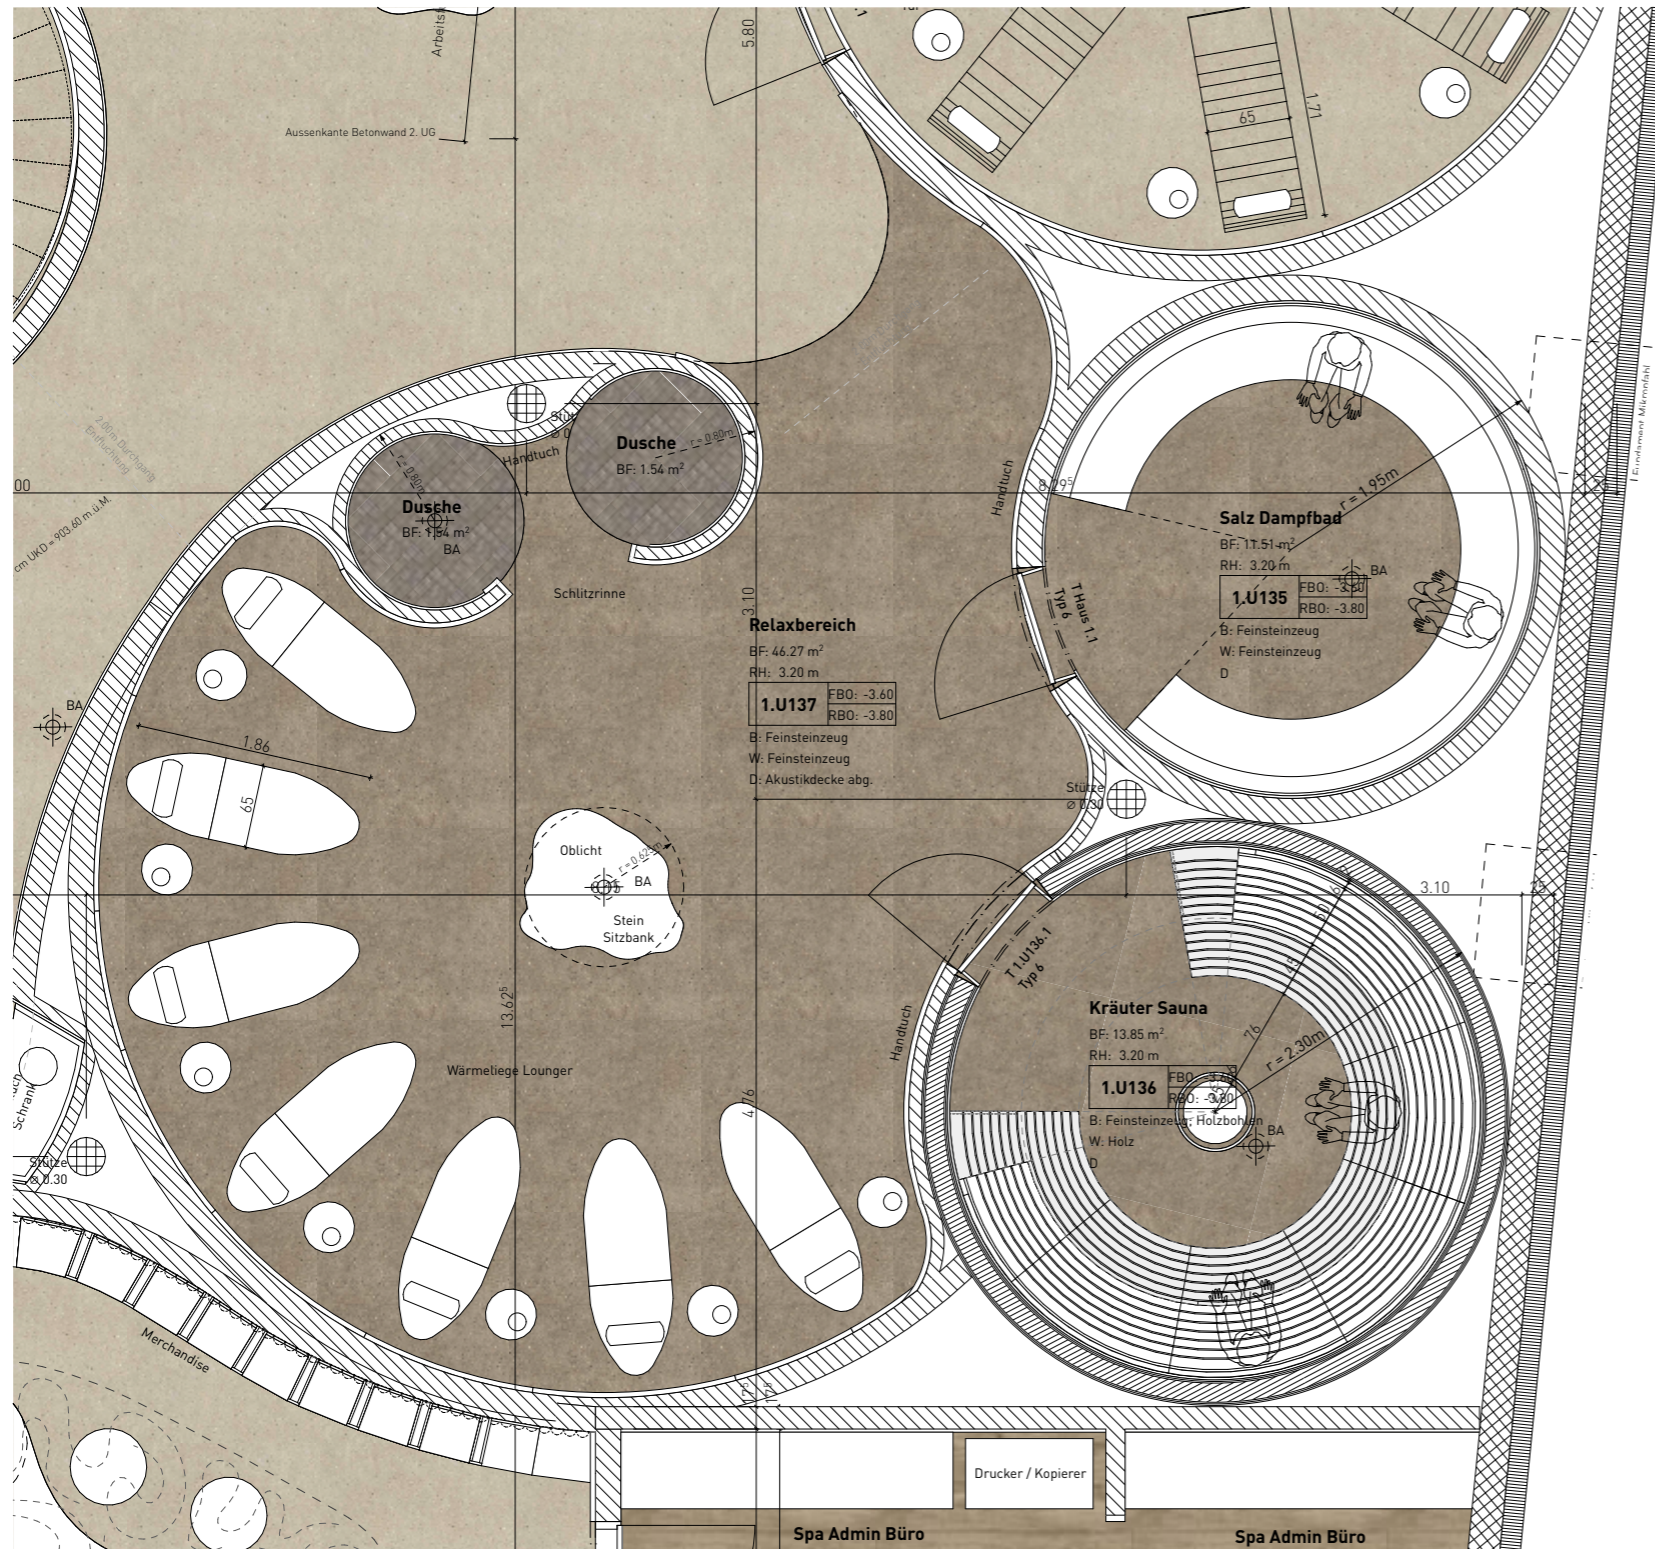

TISCHLAMPE

Menuspace - Carrie Table lamp
portable, charging board
bronzed brass with leather, opal glass
d13,5 cm x h24,5 cm



479 taupe dunkel
taupe dark

WÄRMELIEGE

Sommerhuber, ceramics
65 x 186cm x H95cm / LH33-55cm



BEISTELLTISCH

teak wood
d40 cm x h45 cm




NATURSTEIN TISCH

MOODBOARD - REISE IN DIE NATUR - CANYON



FUNKTIONEN

- Spa Lobby Ankunft
- Rezeption
- Konsultation Raum
- Korridor

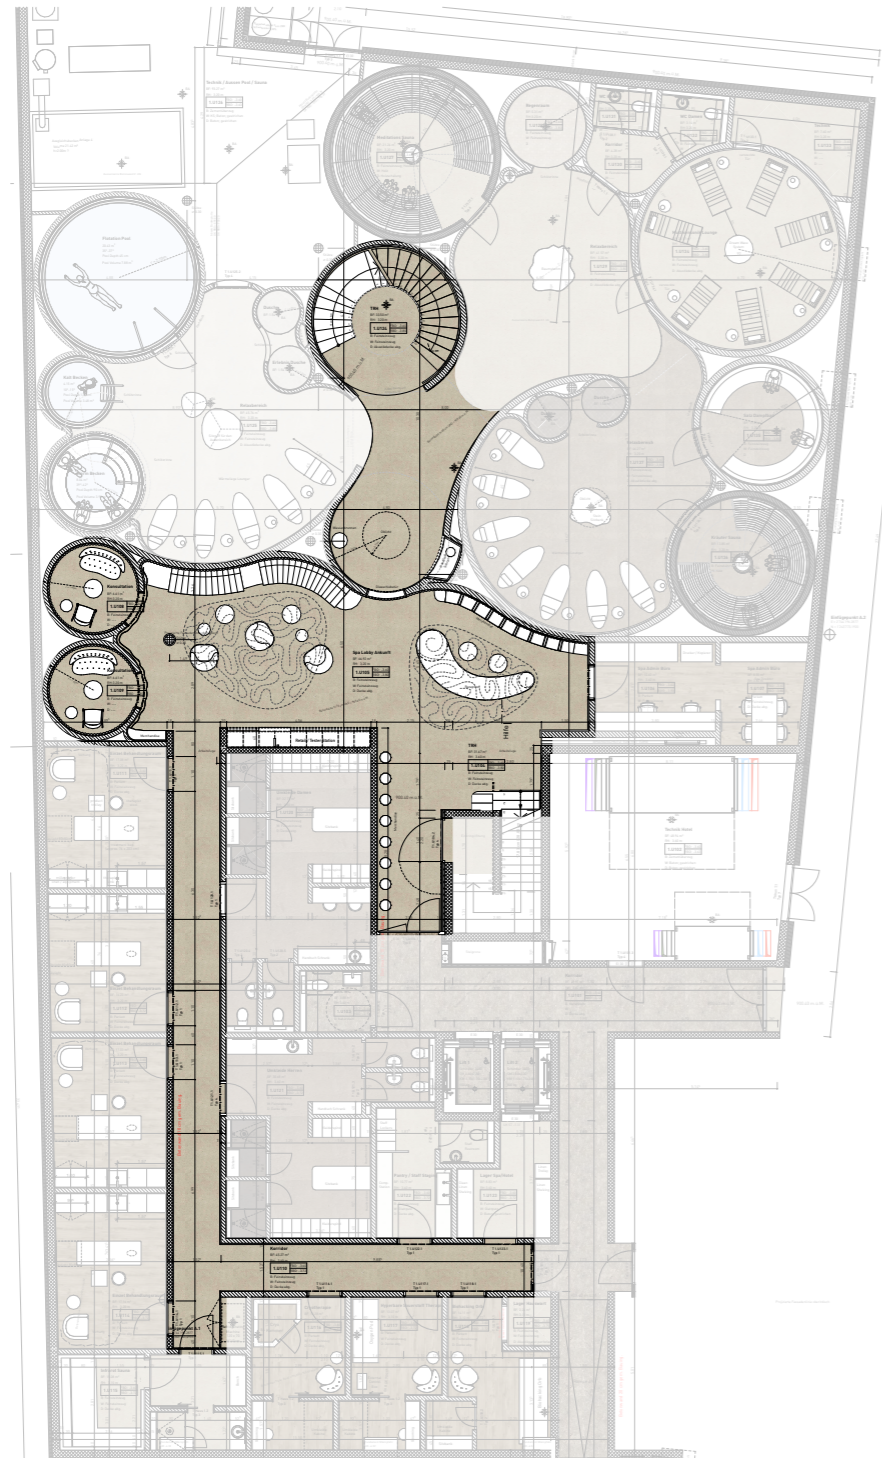


INSPIRED BY CANYON



STONE LOOK TILE FLOORING




WALL COVERING INSPIRED BY CANYON

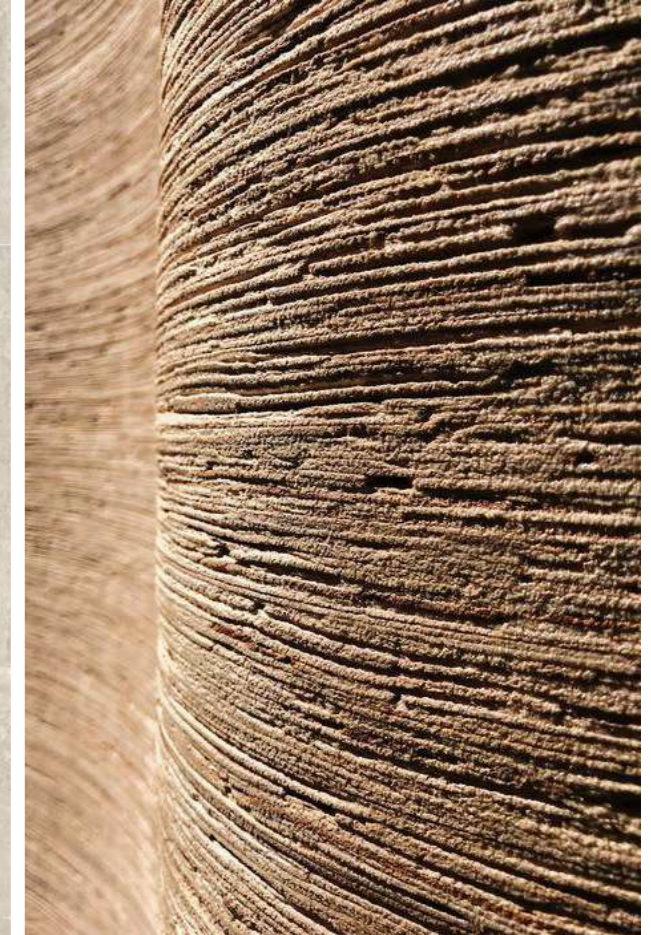

LOUNGE ZONE:
CURVED SHAPE/
WARM & COSY FEELING




CURVED CURTAIN
CEILING INSTALLATION

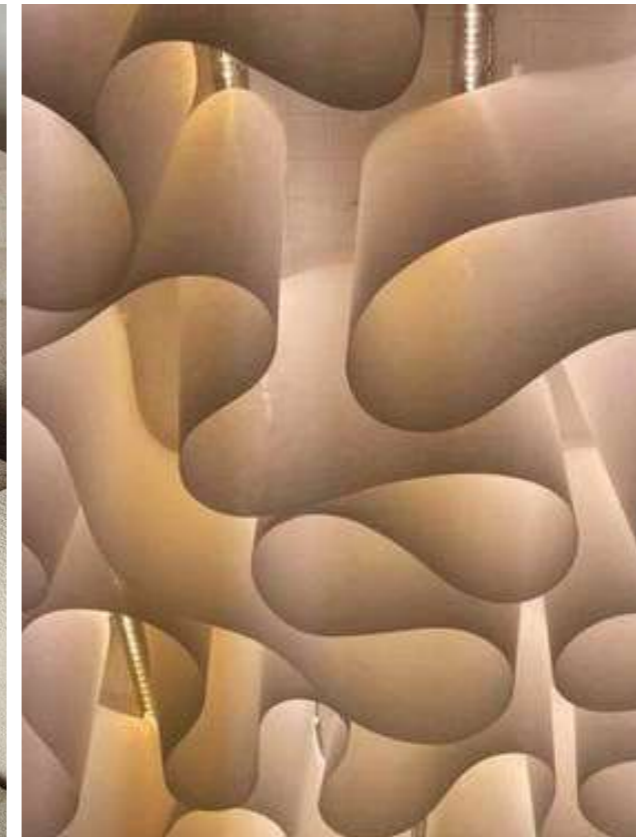

RECEPTION:
INSPIRED BY NATURE / STONE COUNTER /
CURVED SHAPE




MOODBOARD - SPA LOBBY - REZEPTION

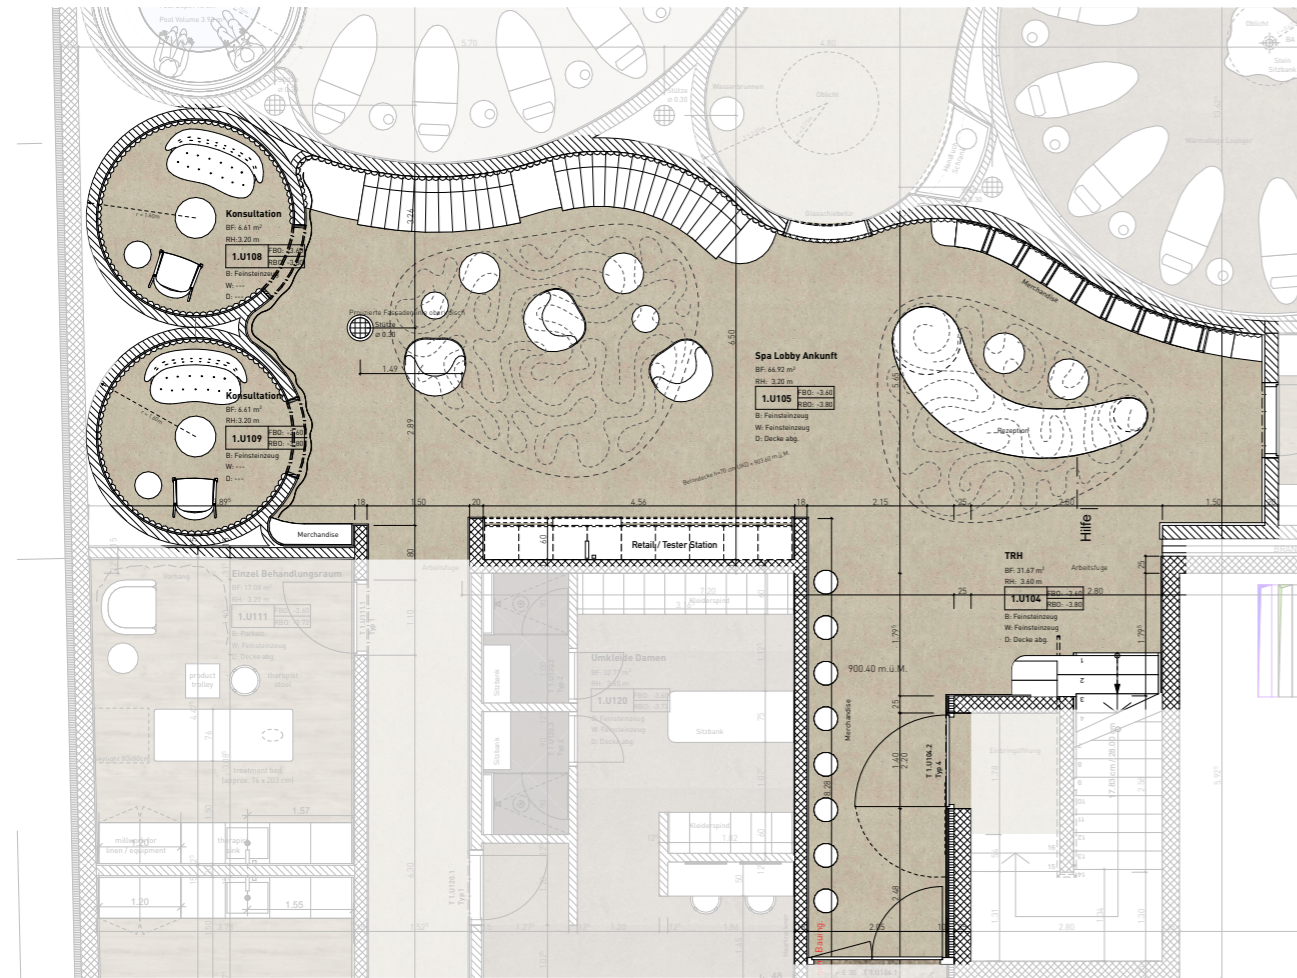

JAKOB SCHLAEPHER AKUSTIK VORHANG
Konsultation Raum



GEBOGENES EINBAU-SOFA
neutrale Farbpolsterung mit gemusterten Kissen

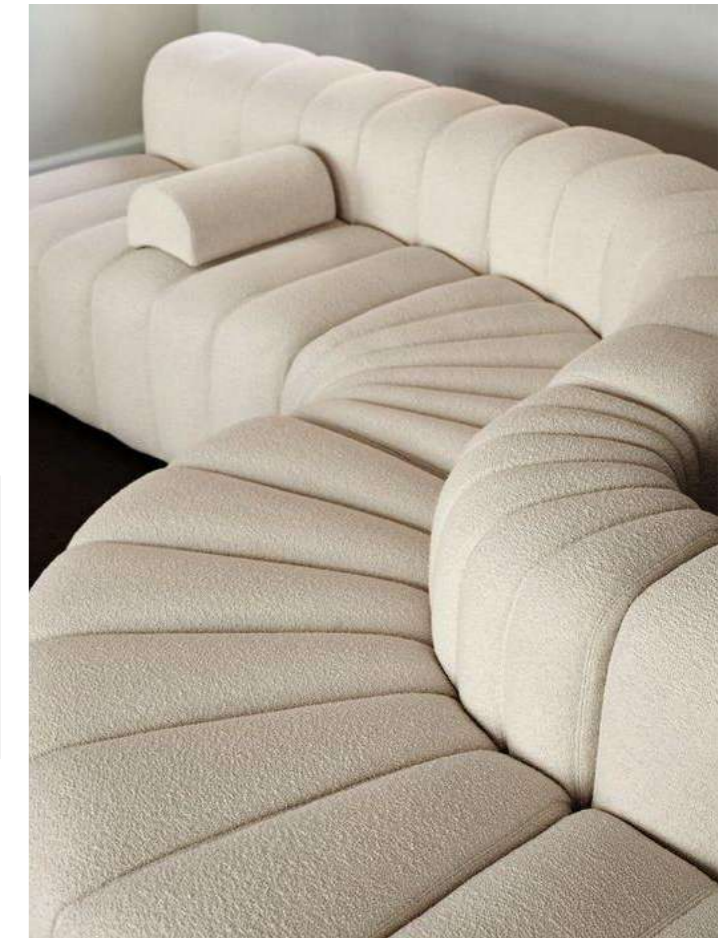

JAKOB SCHLAEPHER POLSTER
Rückseite des Sessels & Kissenbezug




MERCHANDISE DISPLAY
runde Stände mit Beleuchtung

GEBOGENER REZEPTIONTISCH
lokaler Naturstein



JAKOB SCHLAEPHER VORHANG
Vorhanginstallation mit Spot- und LED-Beleuchtung

HOLZLAMELLE
halbkreisförmiger Querschnitt

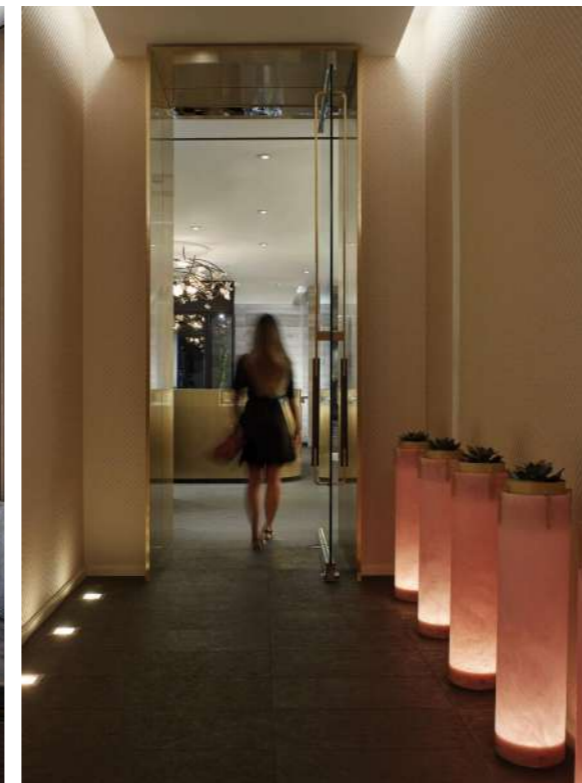

BODENBELAG KONZEPT - SPA LOBBY - CANYON


ALLGEMEIN: FLIESEN IN STEINOPTIK
 Italgraniti - Silver Grain / Beige

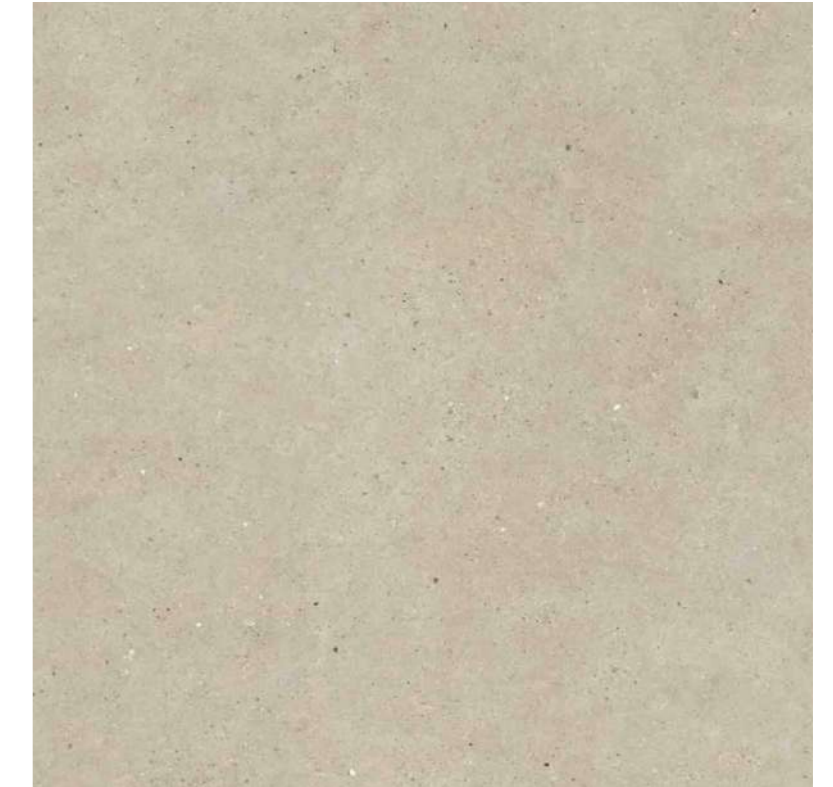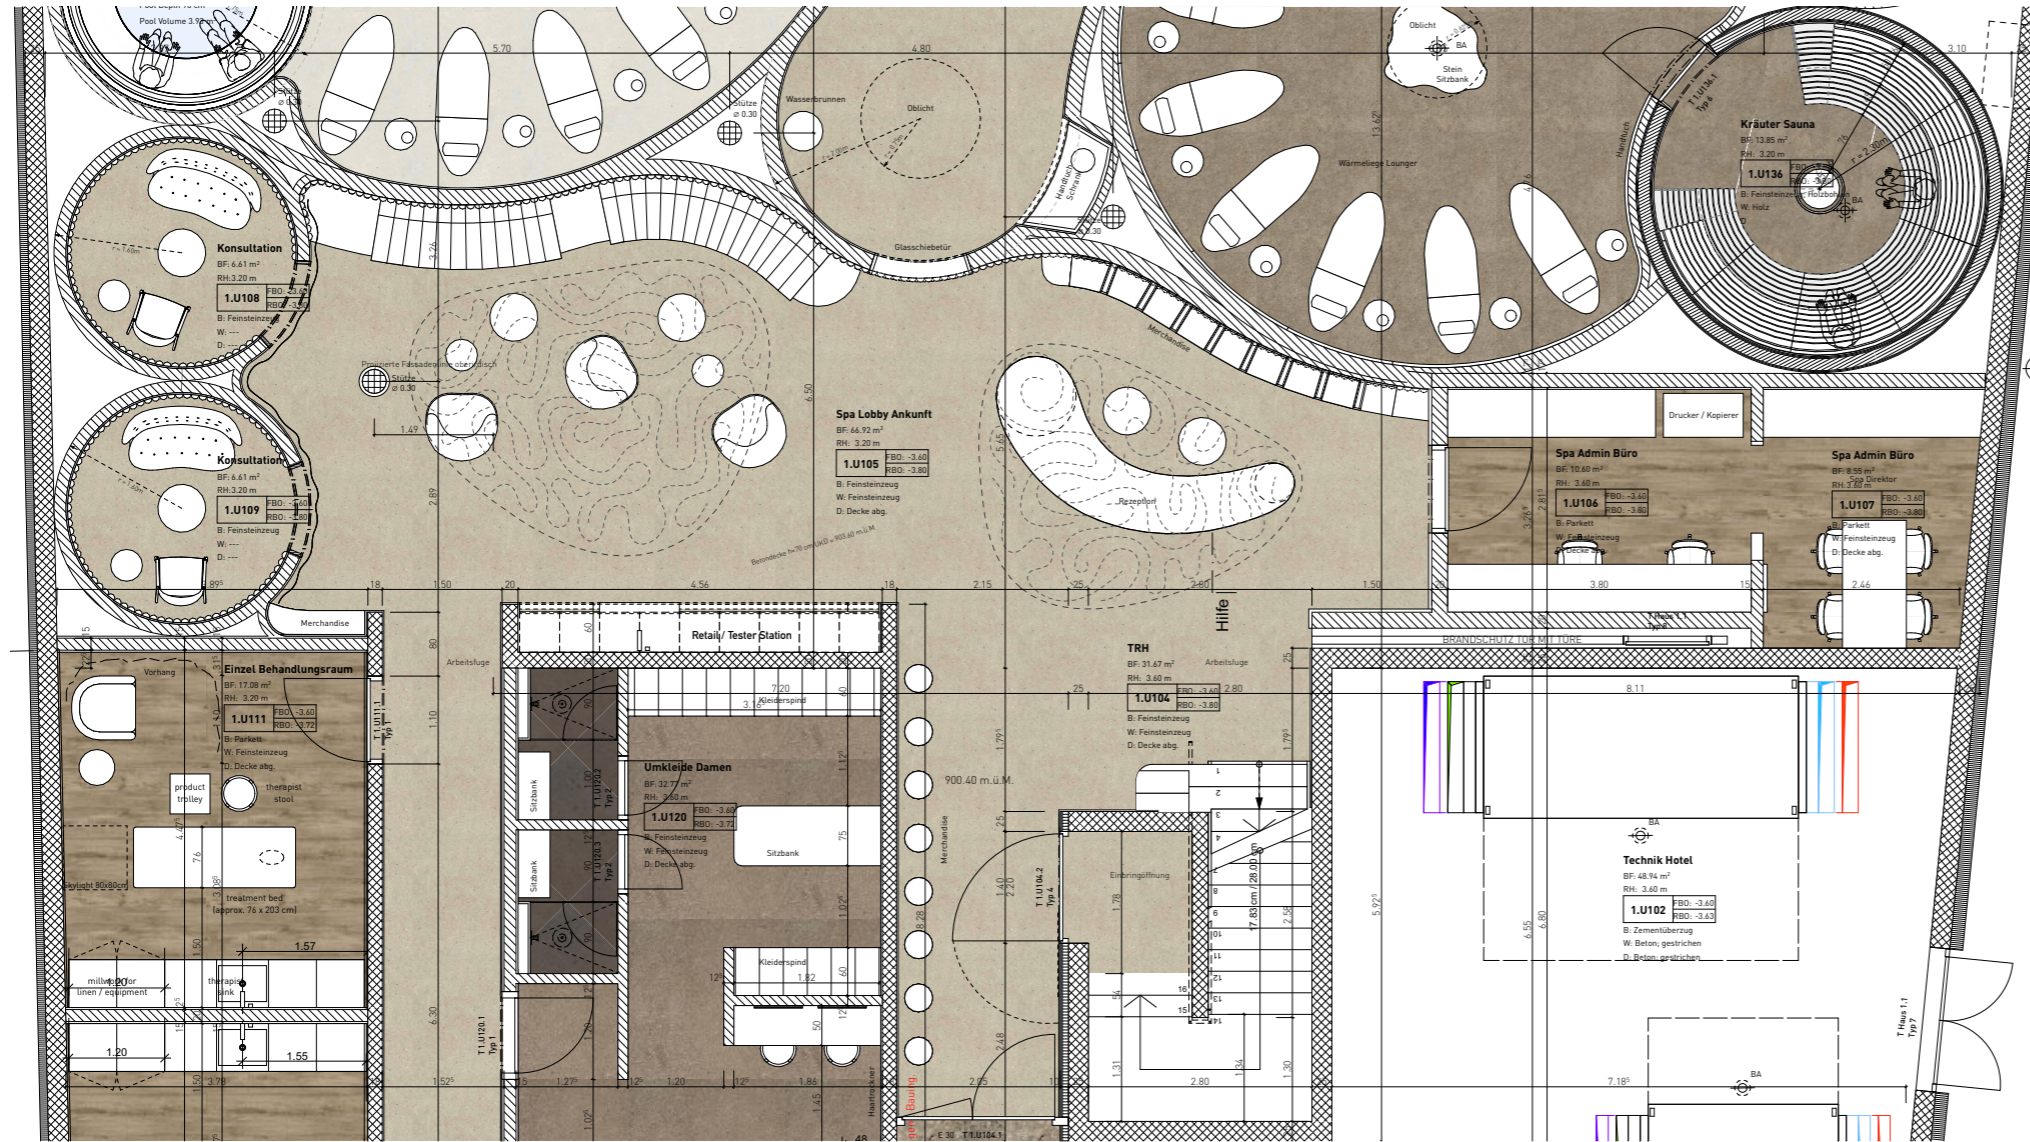

NATURHOLZ



WANDBEKLEIDUNG - SPA LOBBY - CANYON

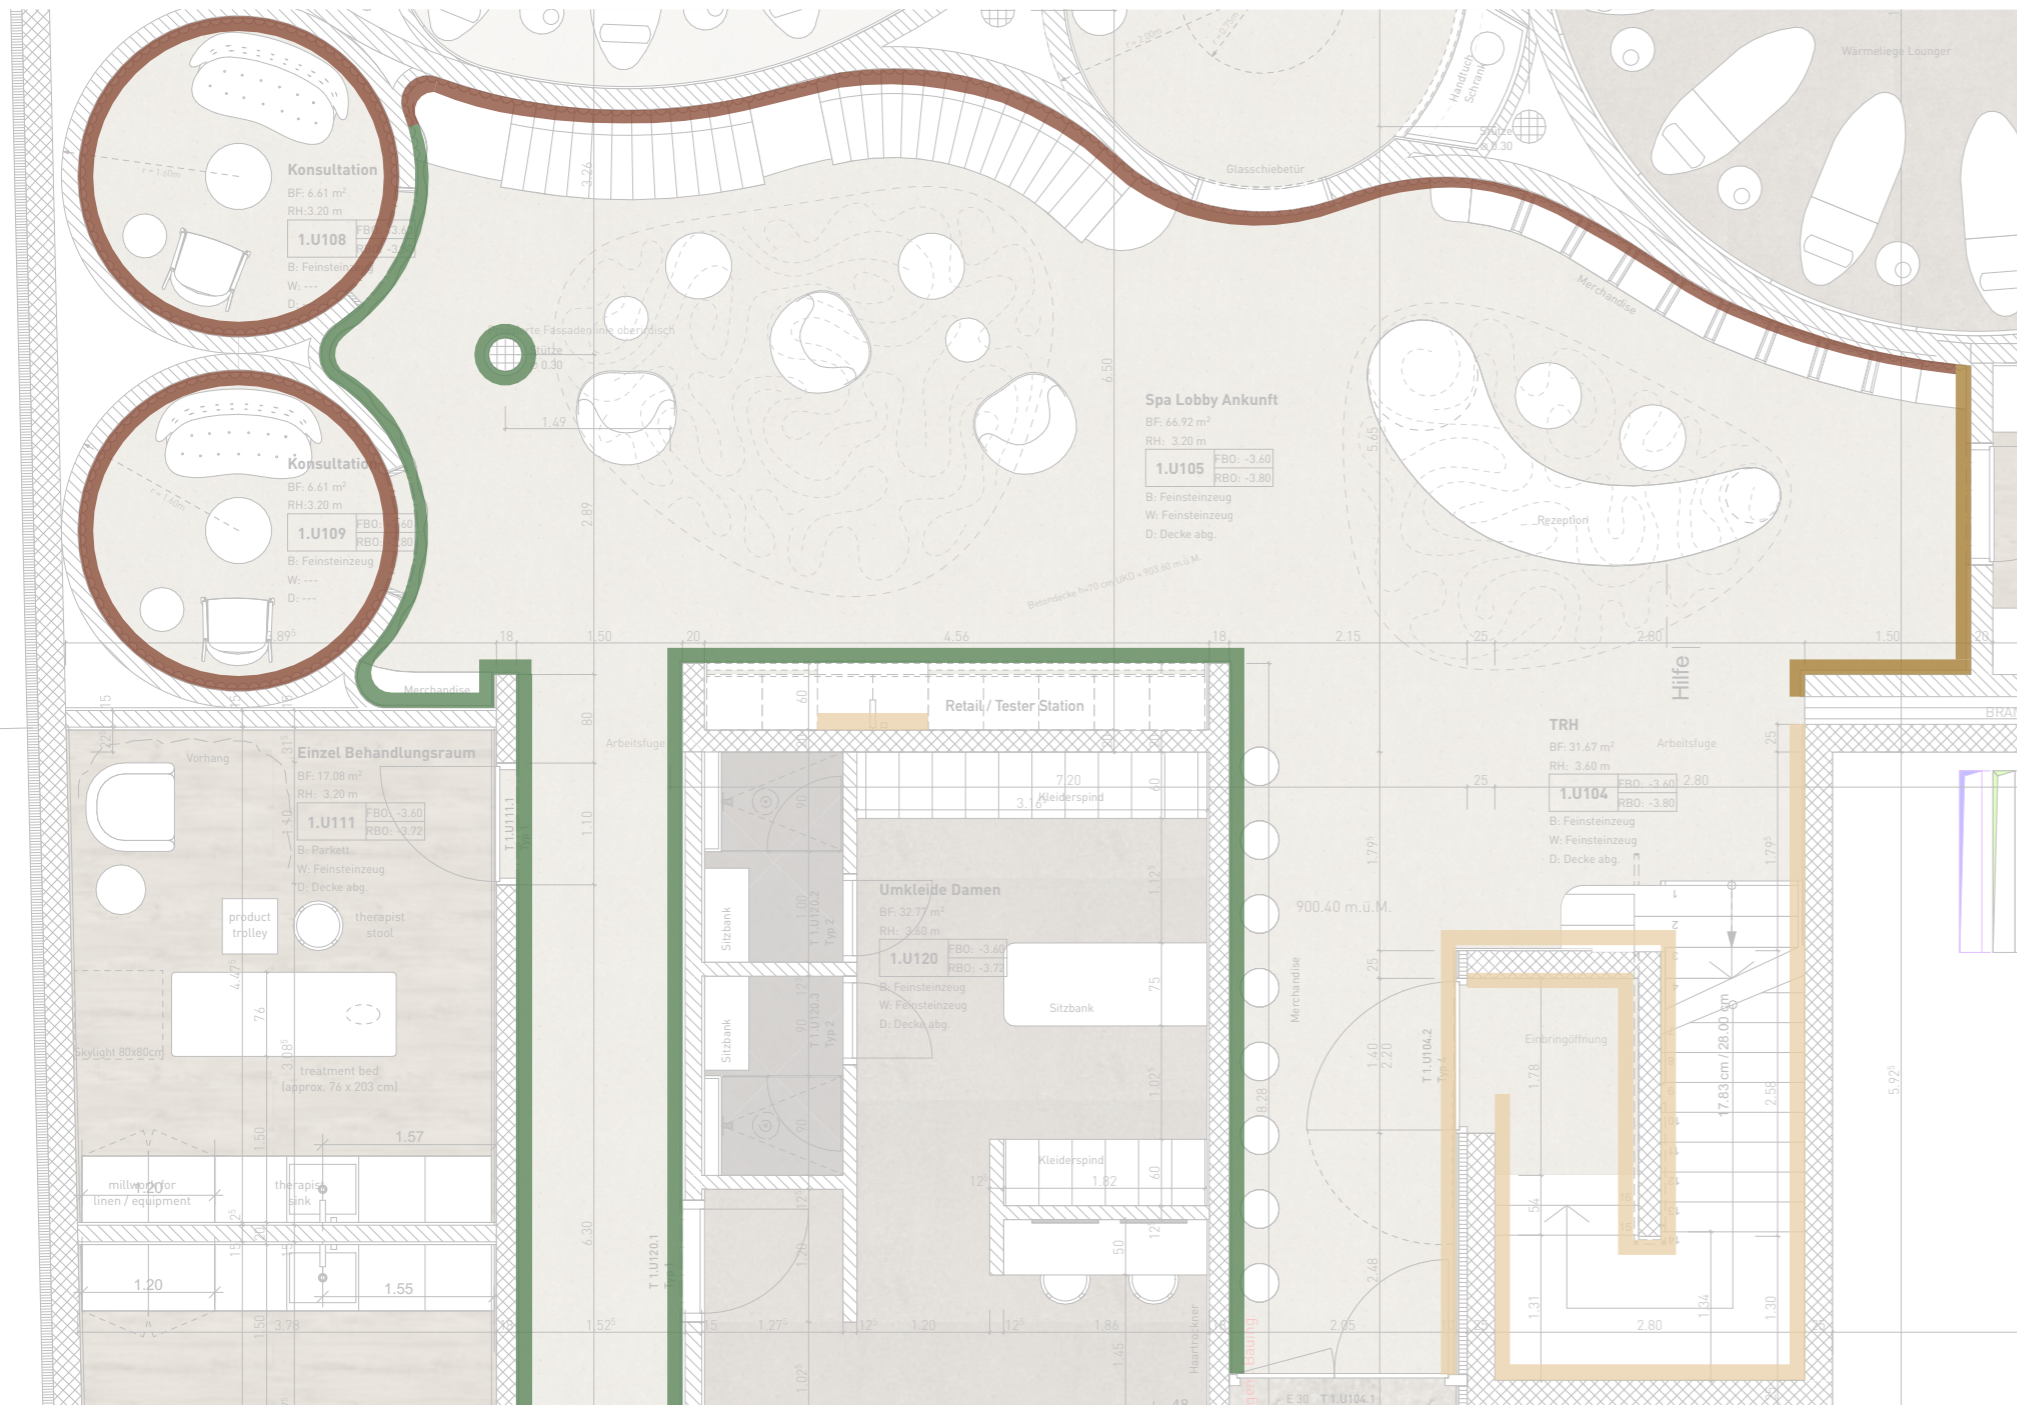

SPEZIALPUTZ
hellbeige



HOLZLAMELLE
Halbkreisförmiger Querschnitt




FLIESEN IN STEINOPTIK
hellbeige

HOLZVERKLEIDUNG
Wandbekleidung & Tür



DECKENSPIEGEL & BELEUCHTUNG KONZEPT - SPA LOBBY - CANYON
 BEACHTEN SIE DEN BELEUCHTUNGSPLAN

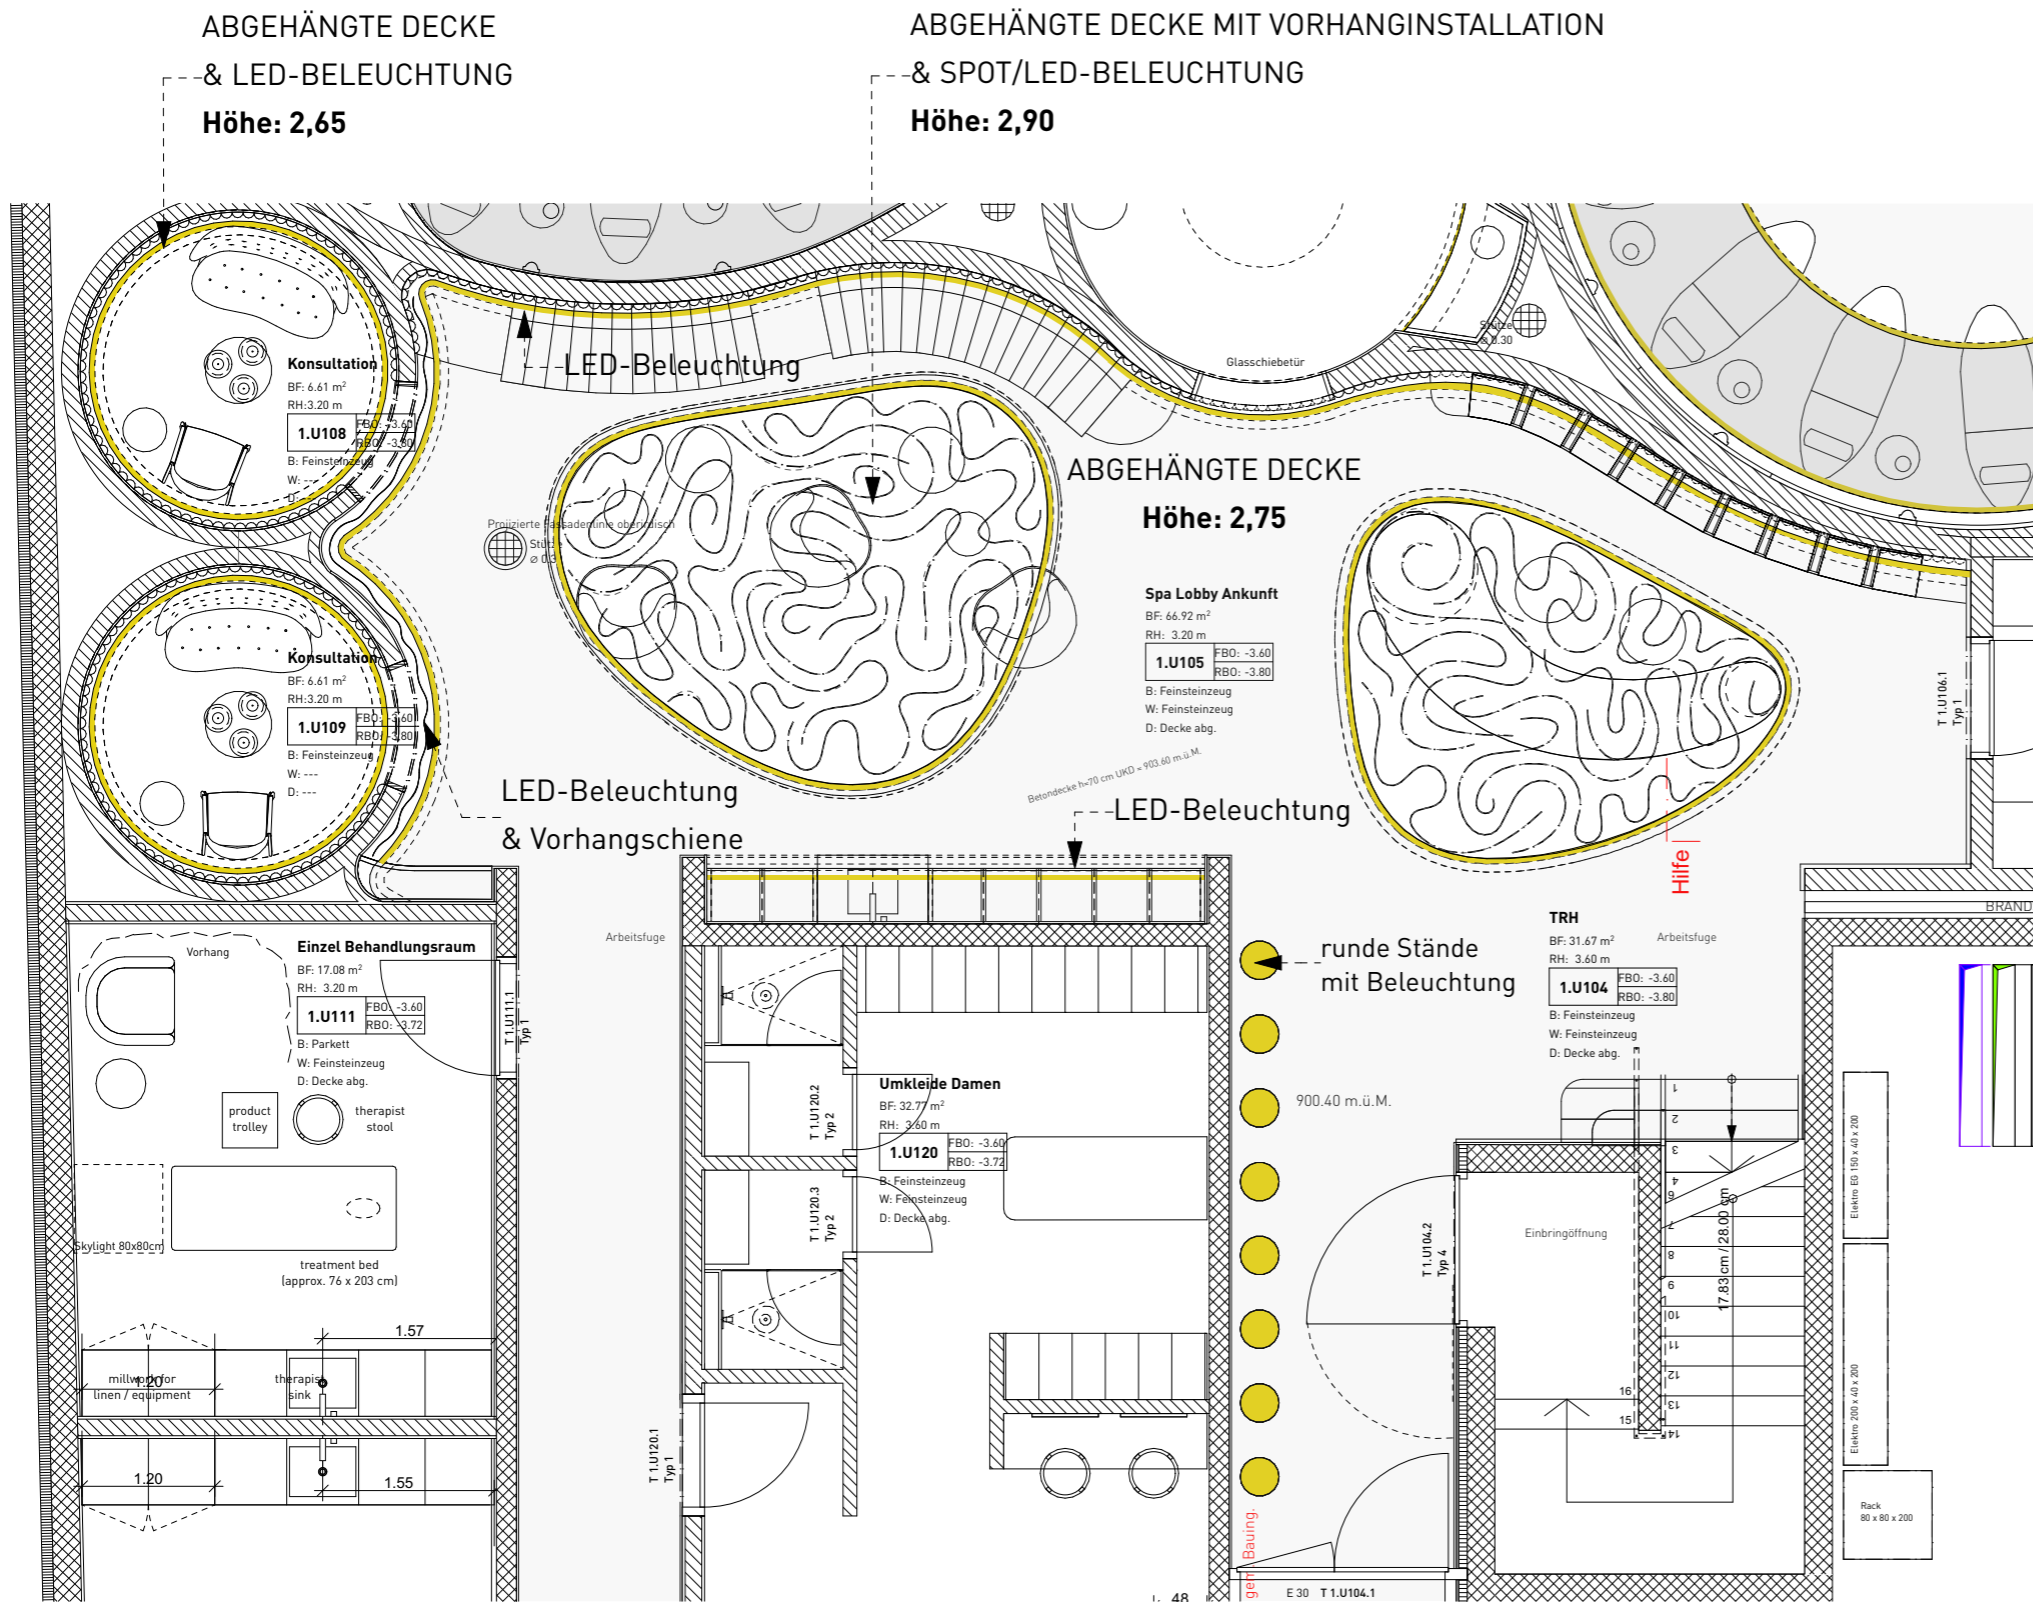

GEBOGENE HÄNGEDECKE
 mit LED-Beleuchtung





VORHANGINSTALLATION
 Jakob Schlaepfer Vorhang - Quirell




LED-BELEUCHTUNG

ANSICHTEN / SCHNITTE - SPA LOBBY - CANYON

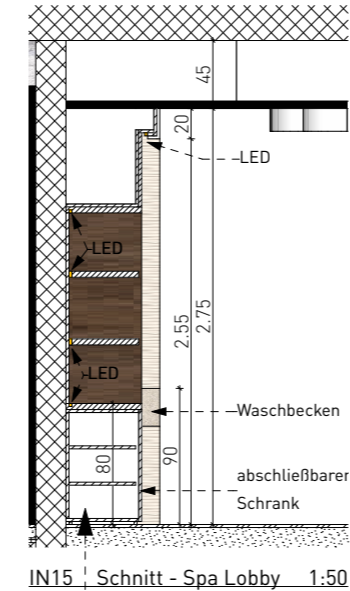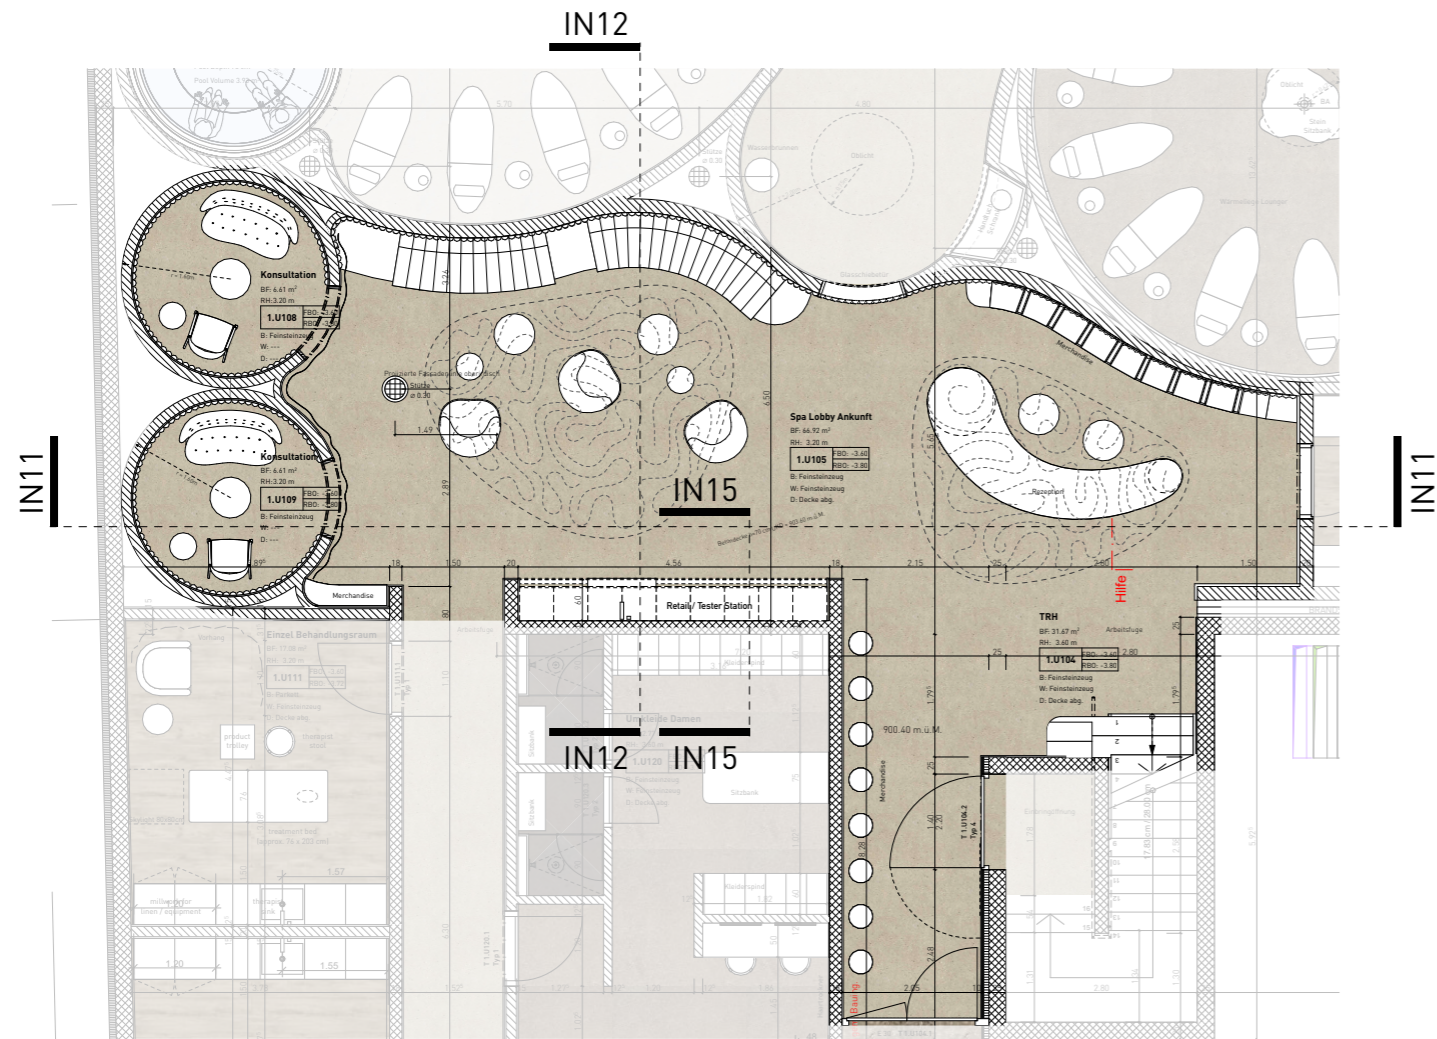

IN15 Schnitt - Spa Lobby 1:50
 EINBAU SCHRANK
 Retail, tester station

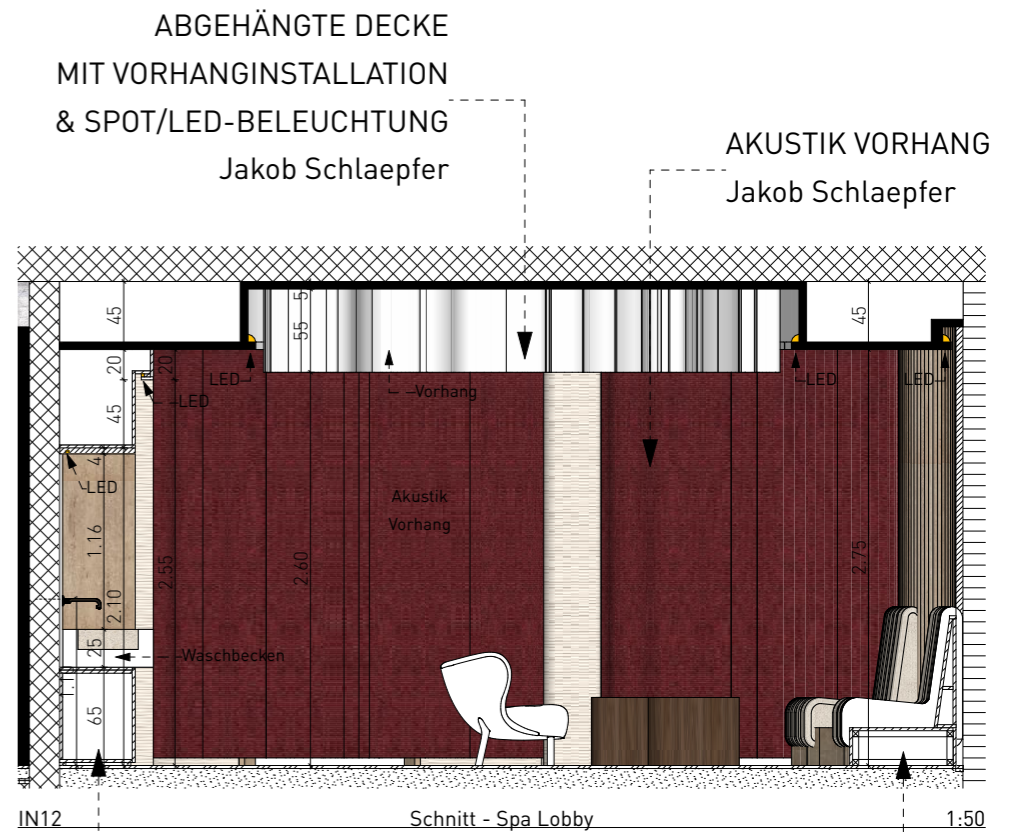


IN12 Schnitt - Spa Lobby 1:50
 ABGEHÄNGTE DECKE MIT VORHANGINSTALLATION & SPOT/LED-BELEUCHTUNG Jakob Schlaepfer
 AKUSTIK VORHANG Jakob Schlaepfer
 EINBAU SCHRANK Retail, tester station
 EINBAU SOFA mit Holzlamelle

KONSULTATION RAUM
 Holzlamelle




ABGEHÄNGTE DECKE MIT VORHANGINSTALLATION & SPOT/LED-BELEUCHTUNG (Jakob Schlaepfer)

EINBAU SCHRANK
 Merchandise

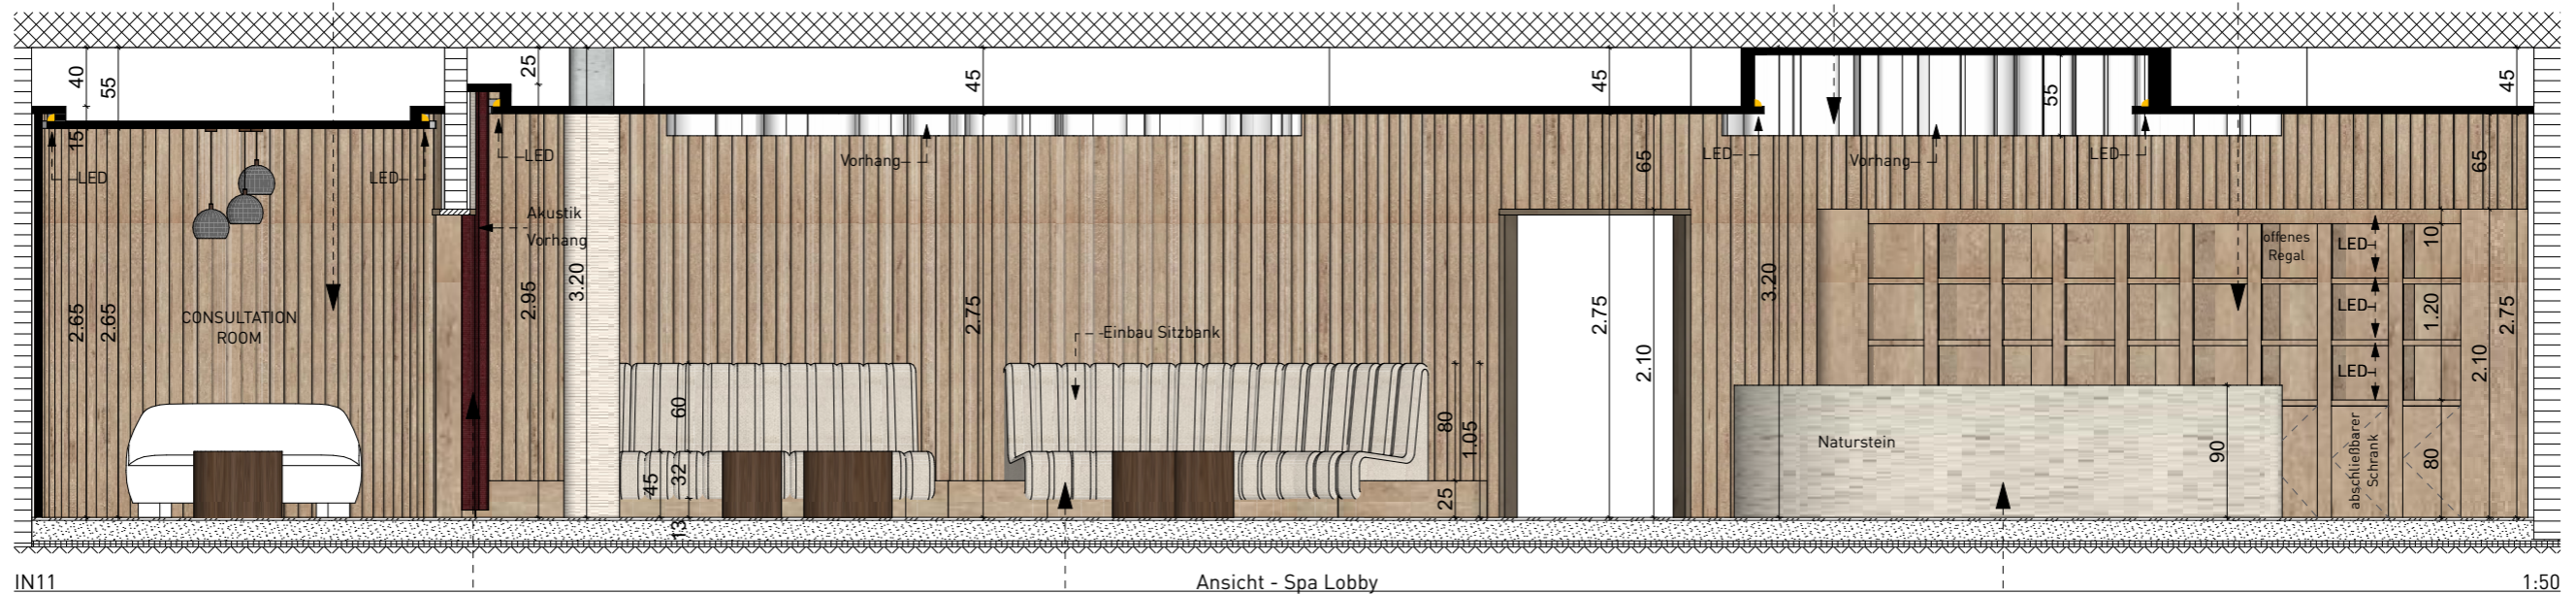

IN11 Ansicht - Spa Lobby 1:50
 AKUSTIK VORHANG Jakob Schlaepfer
 EINBAU SOFA mit Holzlamelle
 REZEPTIONTISCH Naturstein

ANSICHTEN / SCHNITTE - SPA LOBBY - CANYON

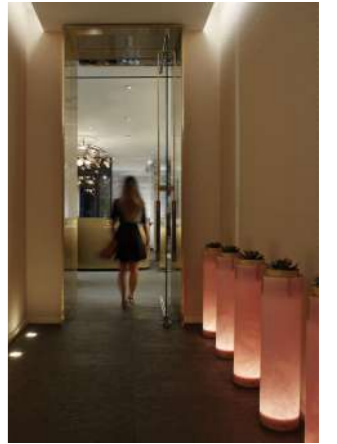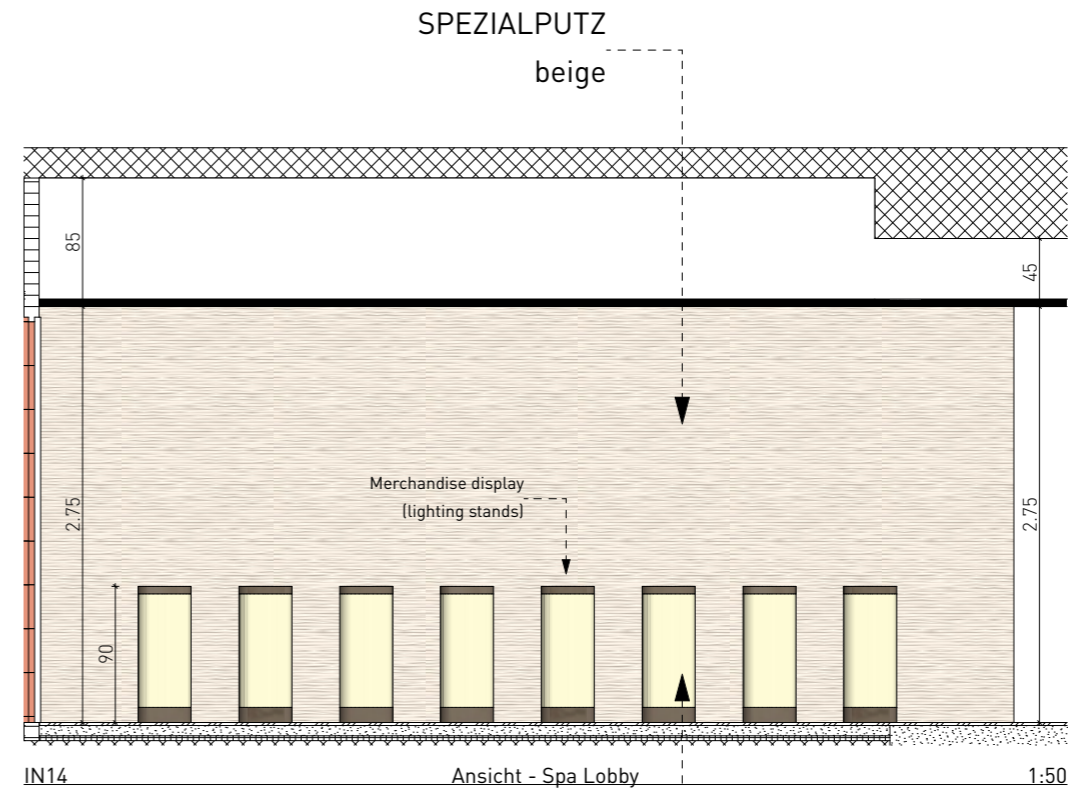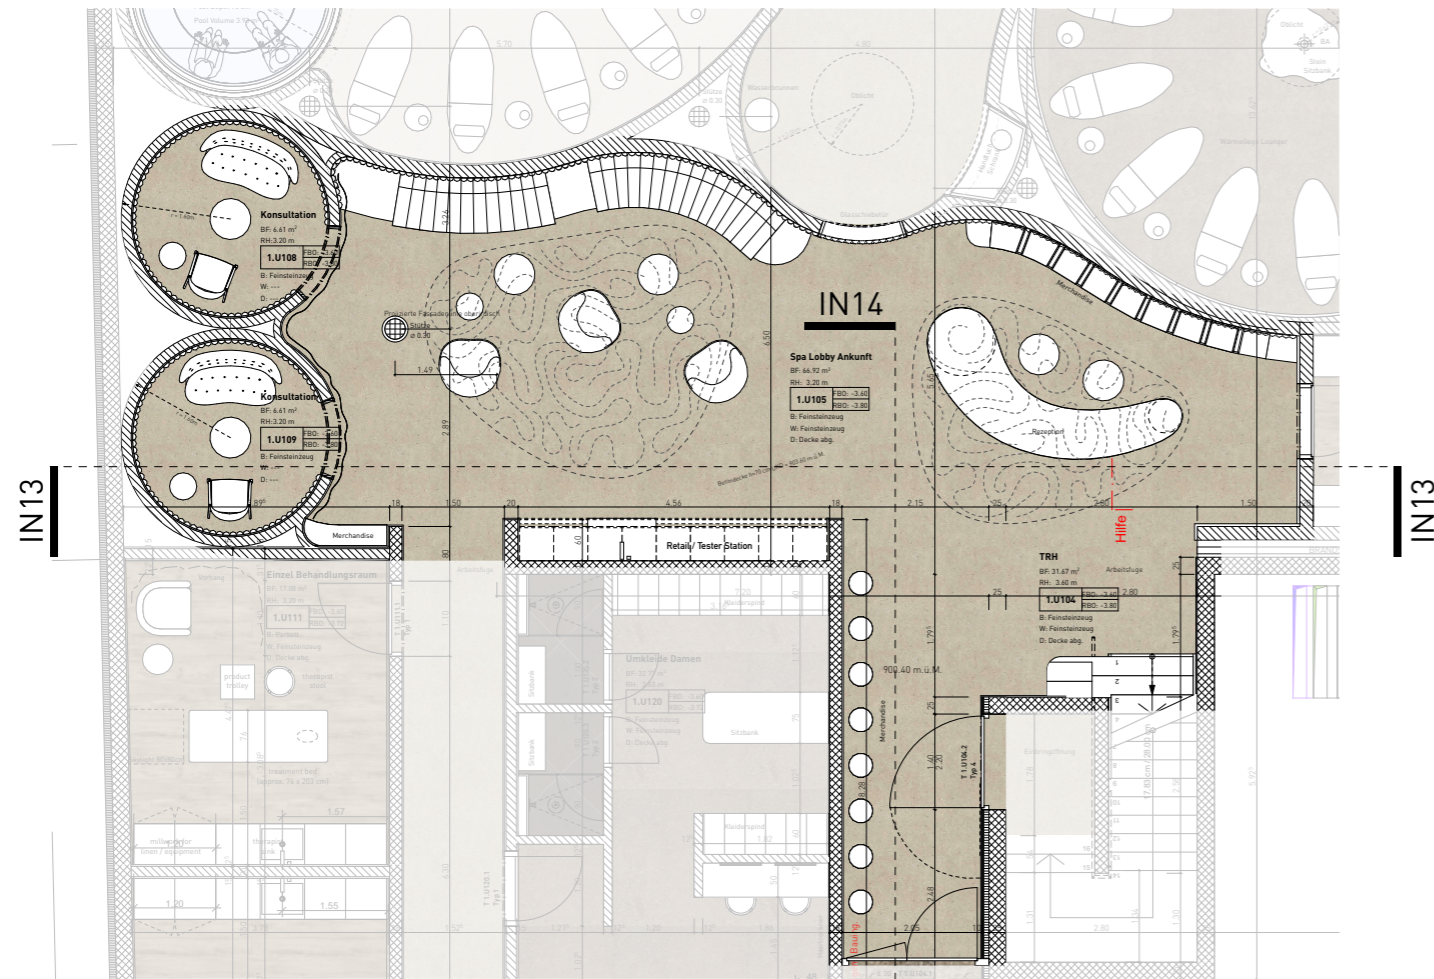


MERCHANDISE DISPLAY
runde Stände mit Beleuchtung

IN14

ABGEHÄNGTE DECKE MIT VORHANGINSTALLATION
& SPOT/LED-BELEUCHTUNG (Jakob Schlaepfer)

KONSULTATION RAUM
Holzlamelle

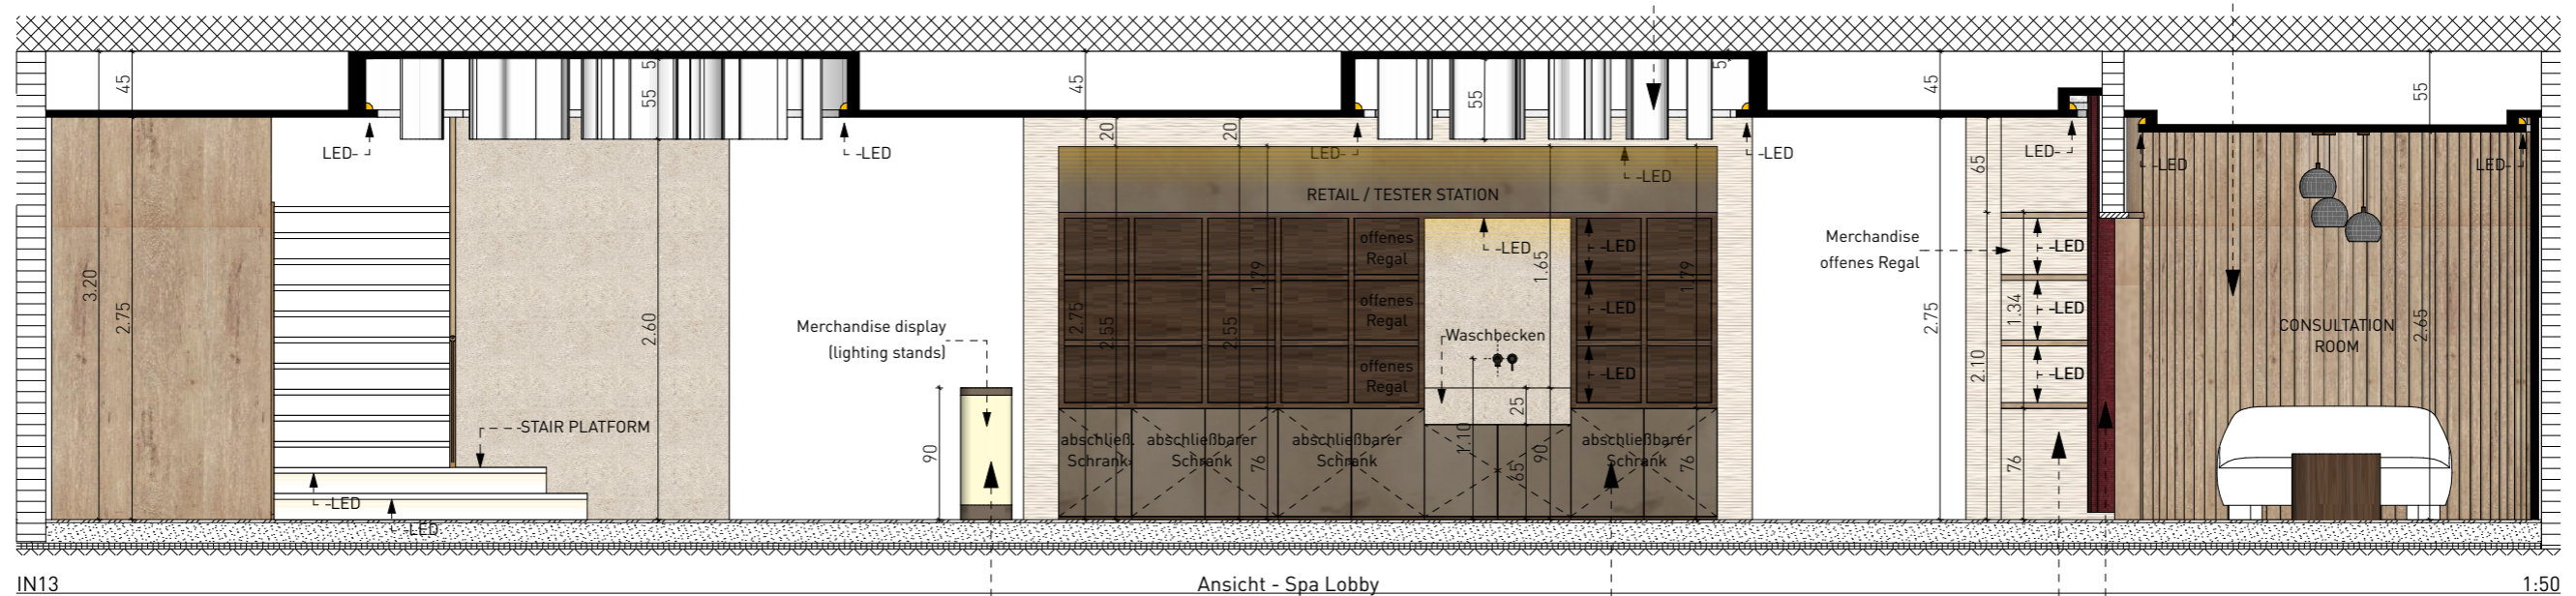

MERCHANDISE DISPLAY
runde Stände mit Beleuchtung

EINBAU SCHRANK
Retail, tester station

EINBAU SCHRANK
Merchandise

AKUSTIK VORHANG
Jakob Schlaepfer